

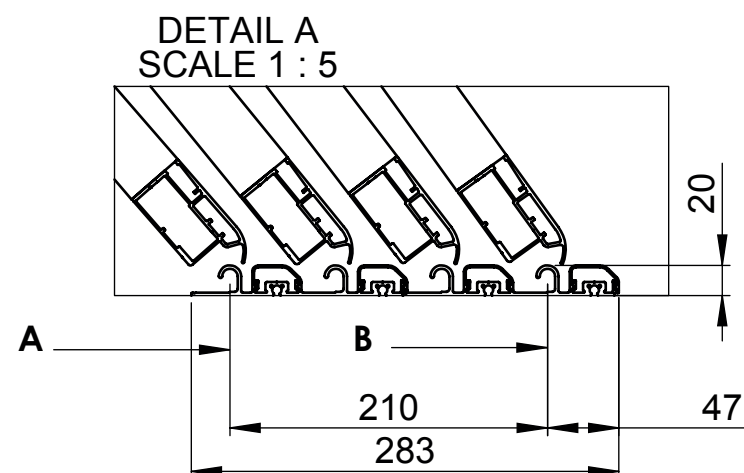
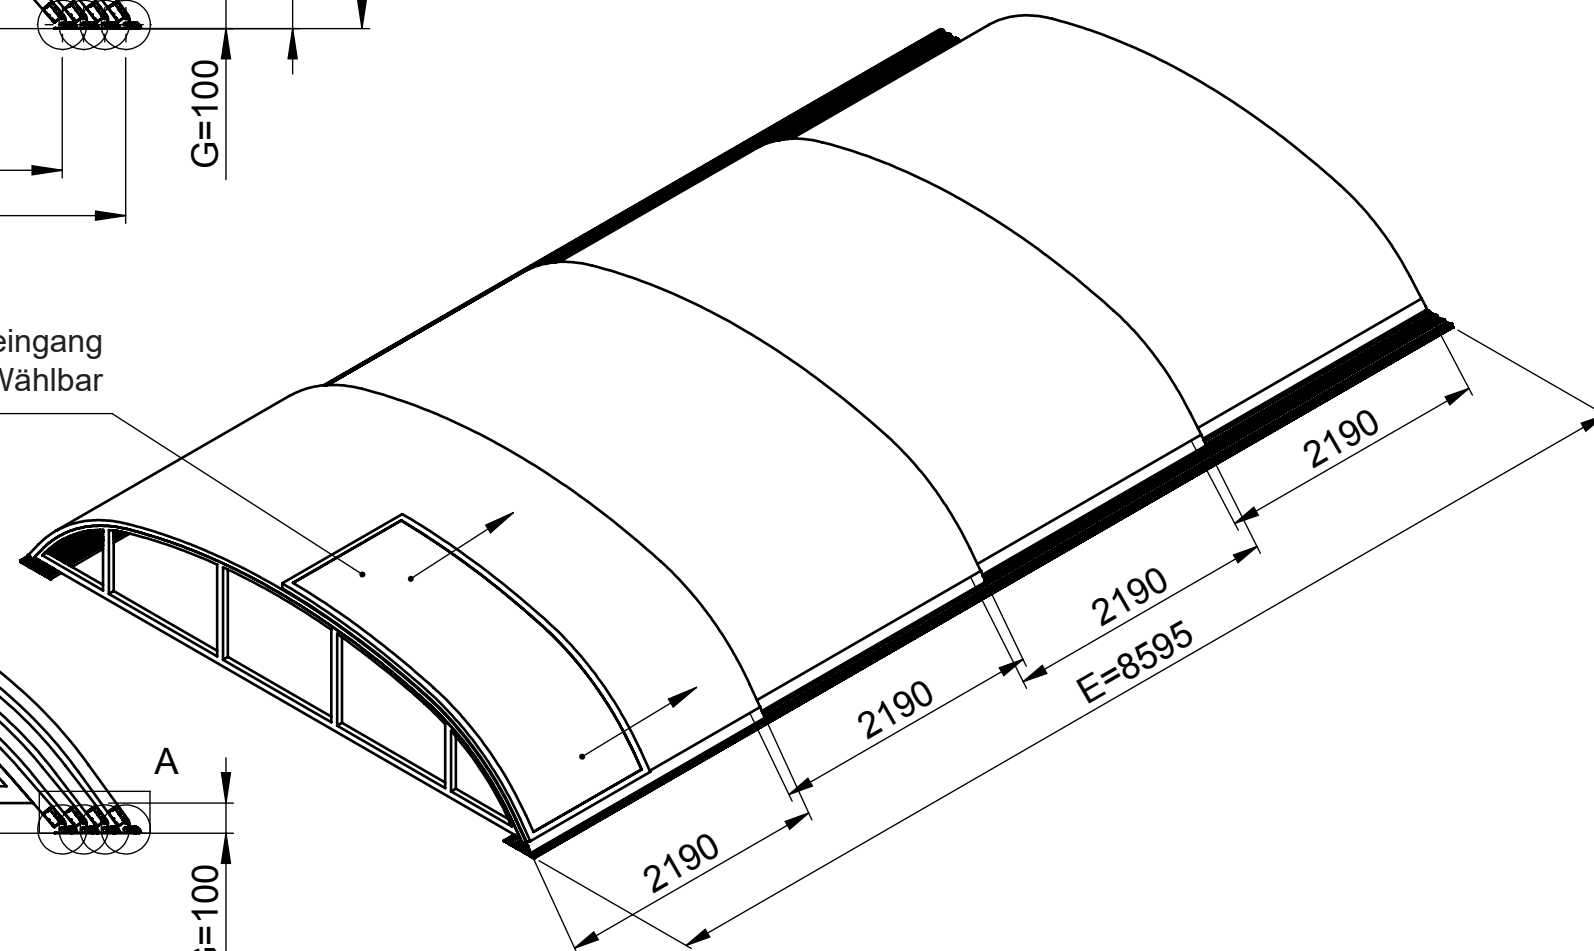


Farbe der Überdachung: Antracit DB 703
Deckungsmaterial: PKB 8 mm

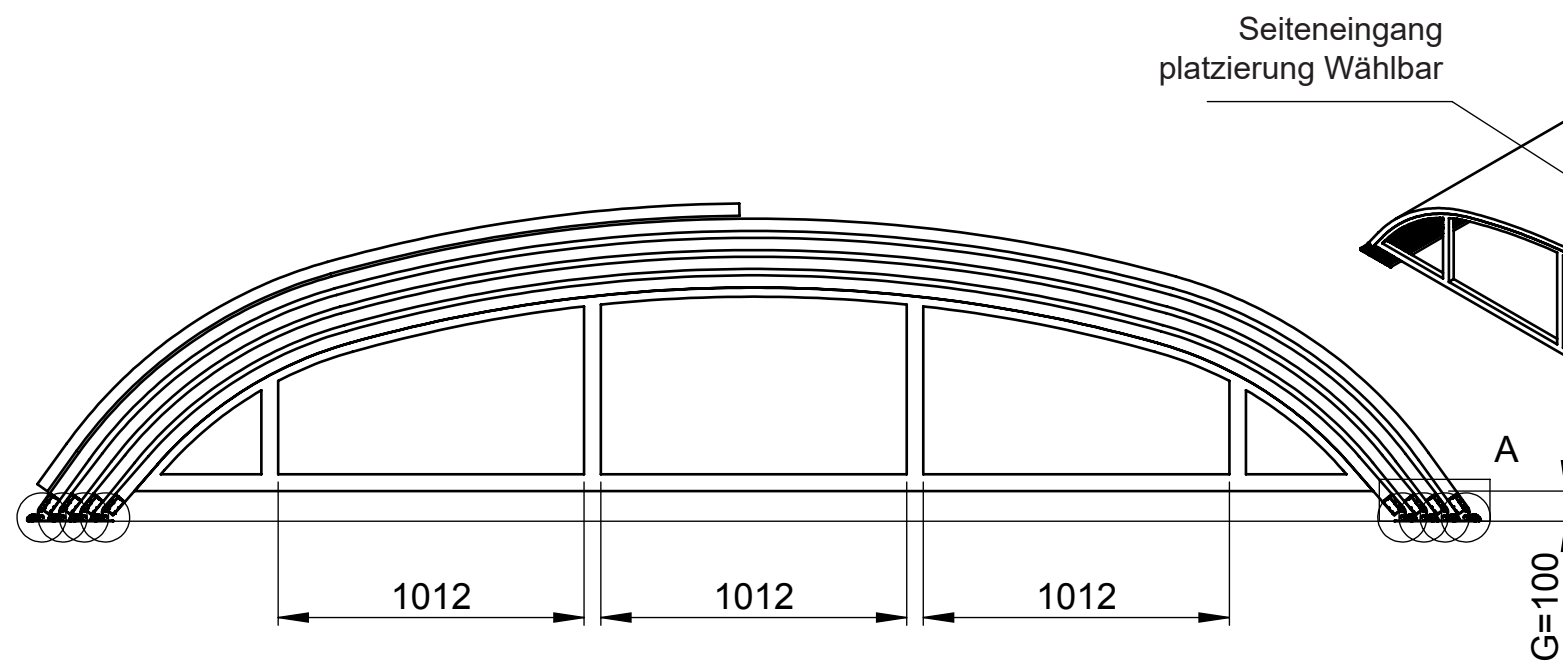

Die Zeichnung präsentiert nur Grundform und Grundgröße des Produkts. Der Hersteller behält sich vor den Recht, die Platzierung und Anzahl der Profile nach dem Bedarf zu ändern.					
POPIS POSLEDNÍ ZMĚNY INDEXU					
TOLEROVÁNÍ ISO 8015 VŠEOBECNÉ TOLERANCE ISO 2768 mK		HMOTNOST (kg)		FORMÁT A3	MĚŘÍTKO 1:100
KRESLIL DATUM	Kafka, Viktor 10.04.2018	MATERIÁL POLOTOVAR			
NÁZEV 1 Klasik Pro B 2016			NÁZEV 2 4710 x 1000 x 8600		

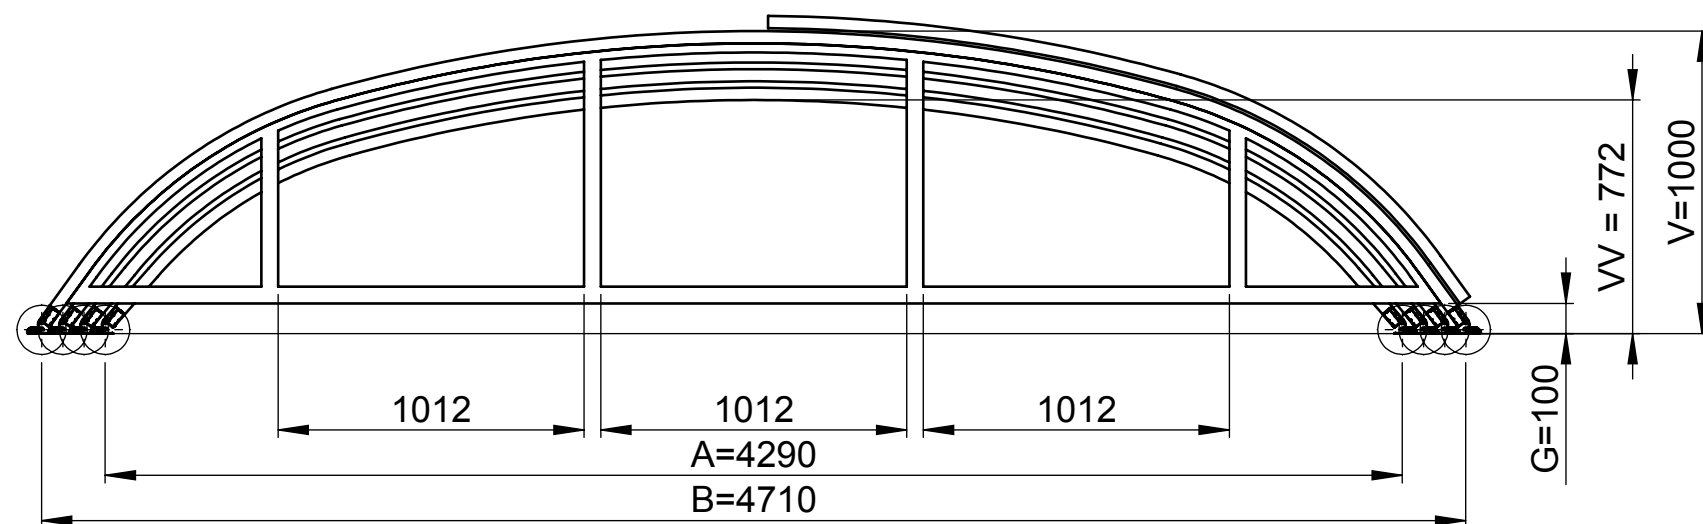

OP	INDEX
VÝKRES	LIST 1 / 1