



Verlegeplan für PS25 Ovalbecken 10,0 x 5,0 x 1,2 m

Maßabweichungen können auftreten, Angaben ohne Gewähr

Lage 1 und 3

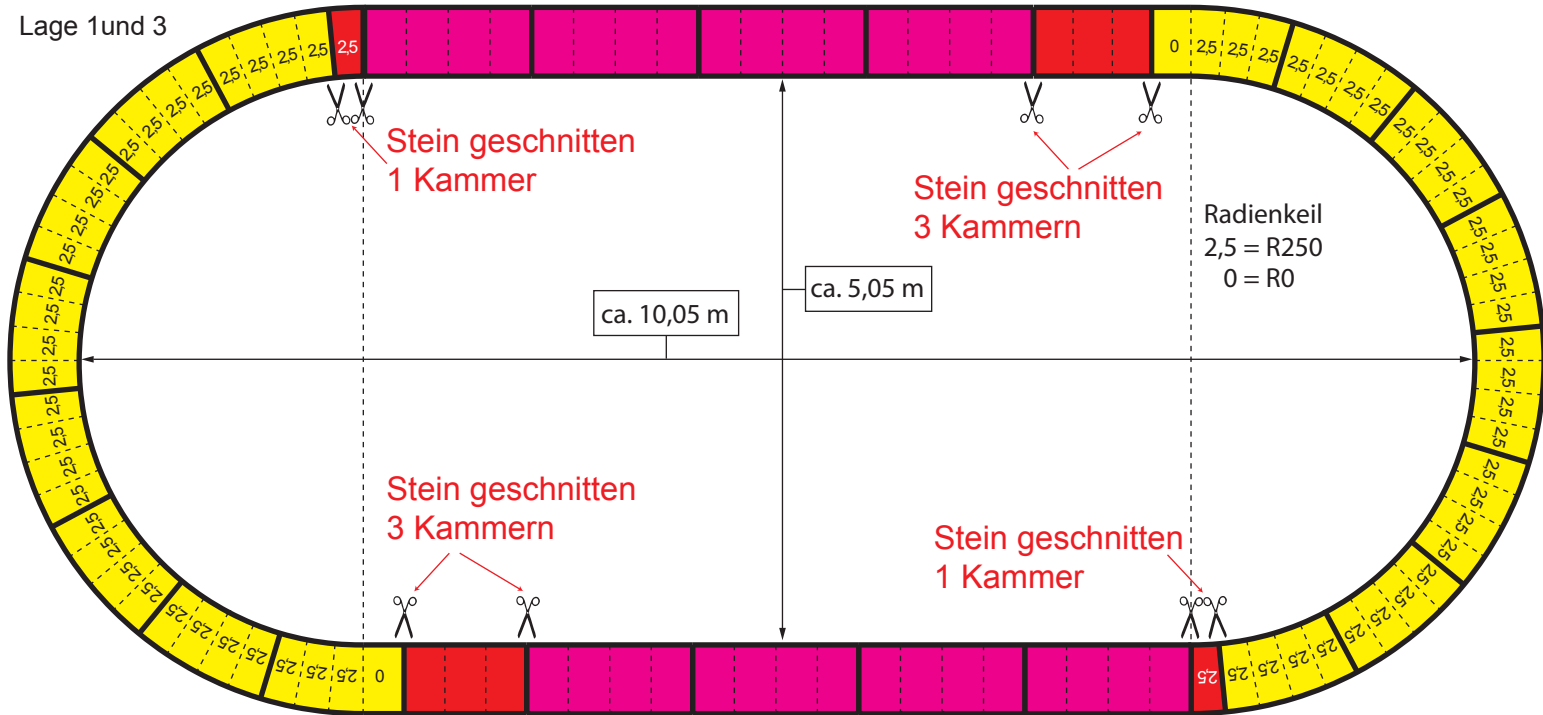

Lage 2 und 4

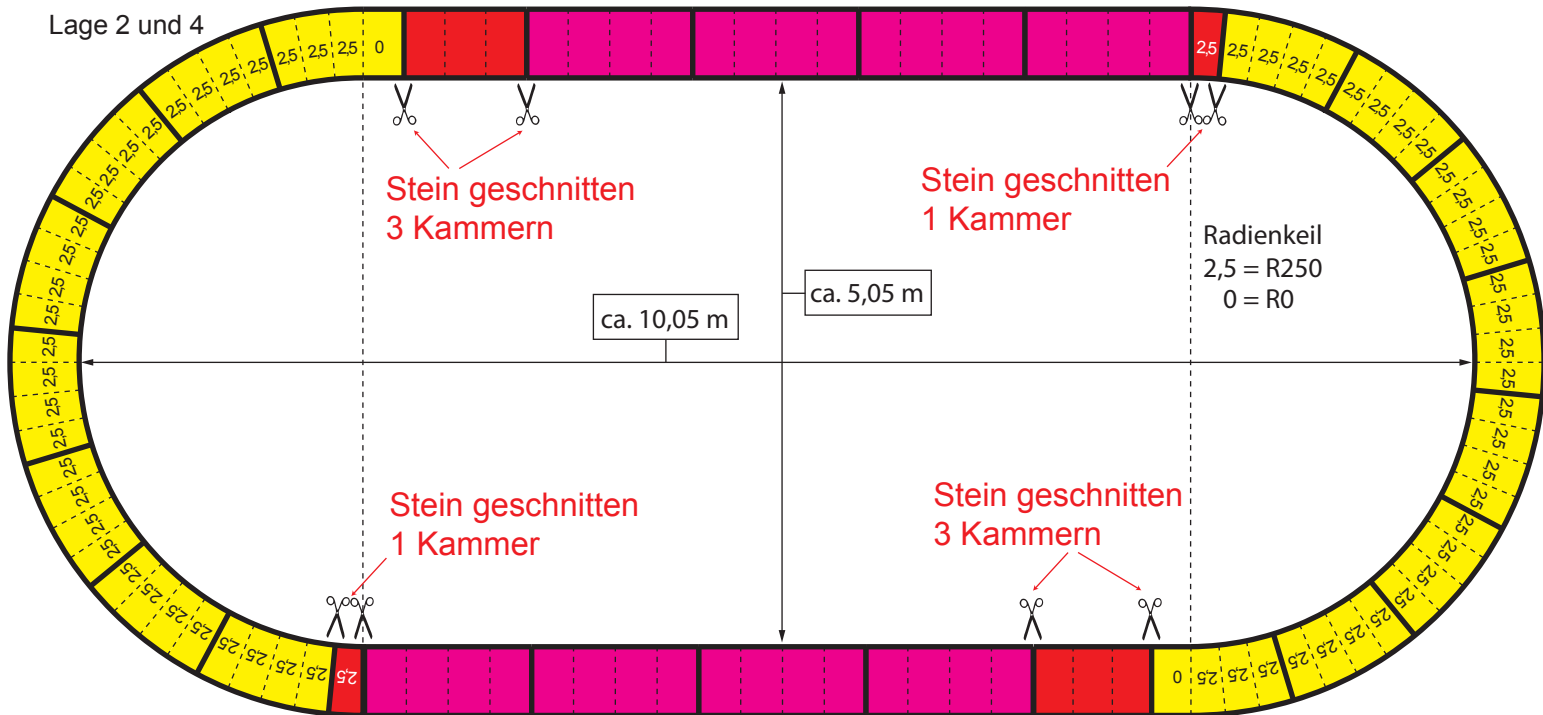

Beckenkopf

