



**Verlegeplan für PS25/PS40 Rechteckbecken 11,0 x 5,0 x 1,5 m**  
 Maßabweichungen können auftreten, Angaben ohne Gewähr

Lage 1, 3 und 5

Stein geschnitten 2 Kammern

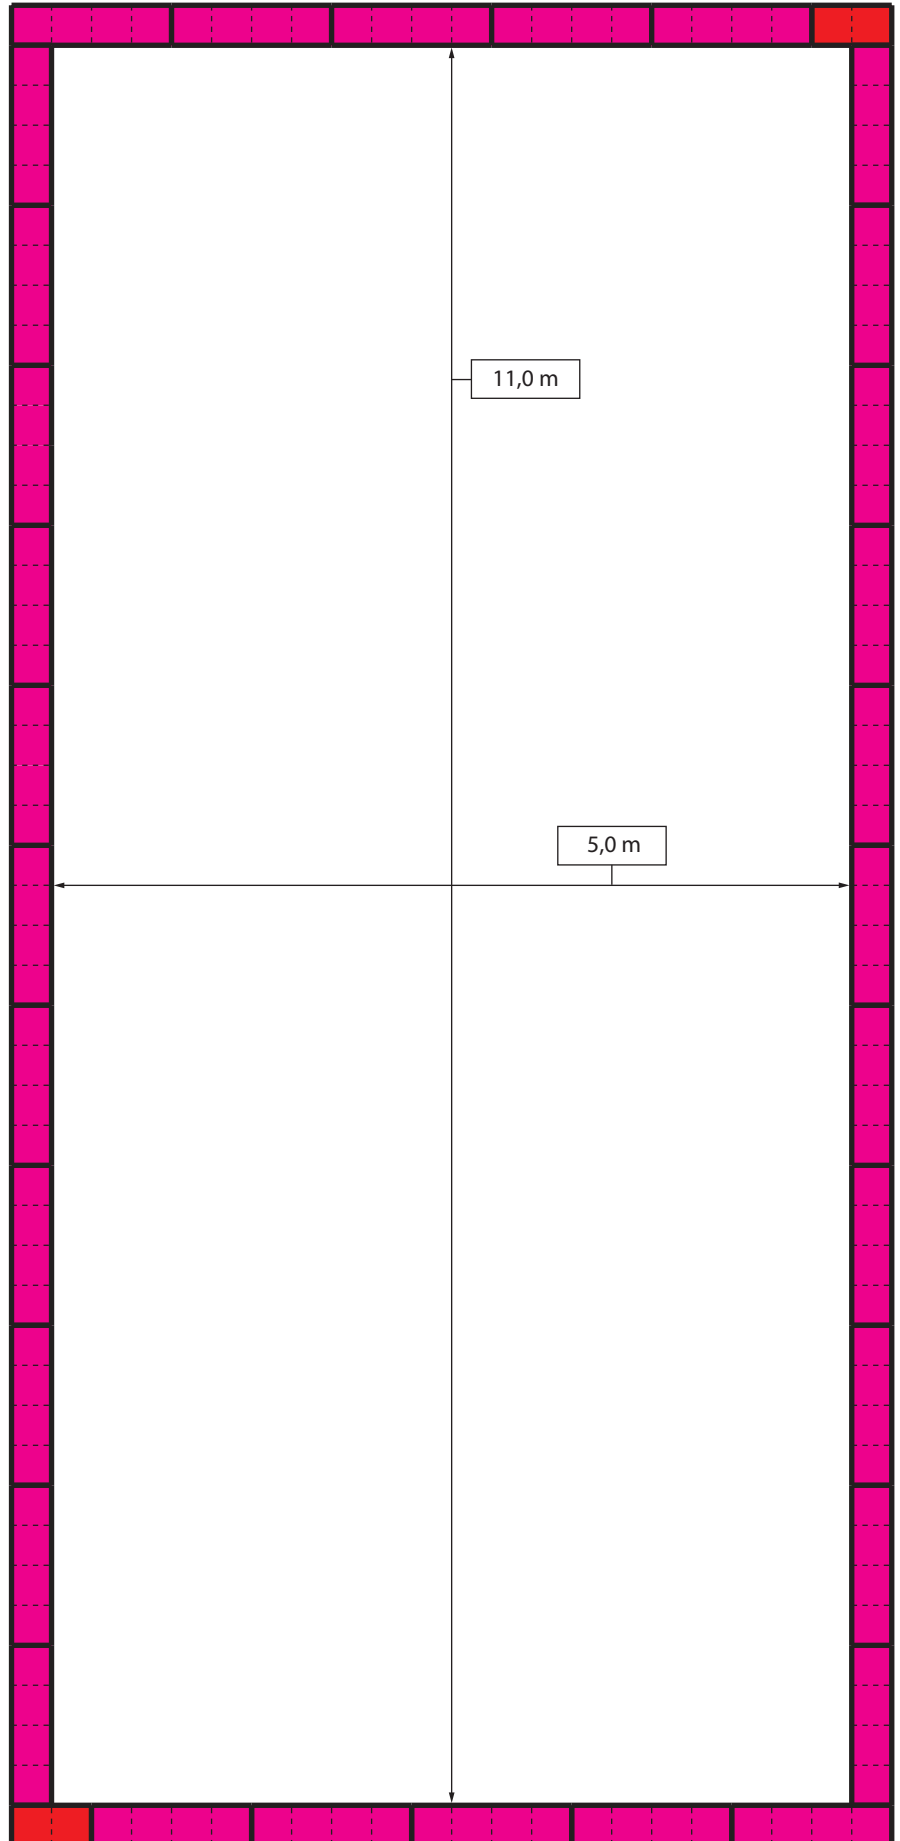

Stein geschnitten 2 Kammern

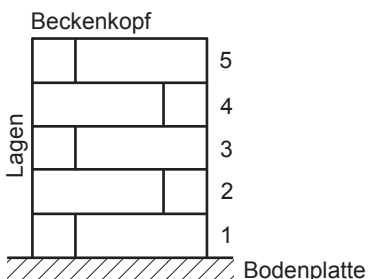

**Verlegeplan für PS25/PS40 Rechteckbecken 11,0 x 5,0 x 1,5 m**  
Maßabweichungen können auftreten, Angaben ohne Gewähr

Lage 2 und 4

