
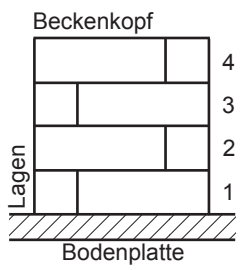


## Verlegeplan für PS25/PS40 Rechteckbecken 12,0 x 6,0 x 1,2 m

Maßabweichungen können auftreten, Angaben ohne Gewähr

Lage 1 und 3

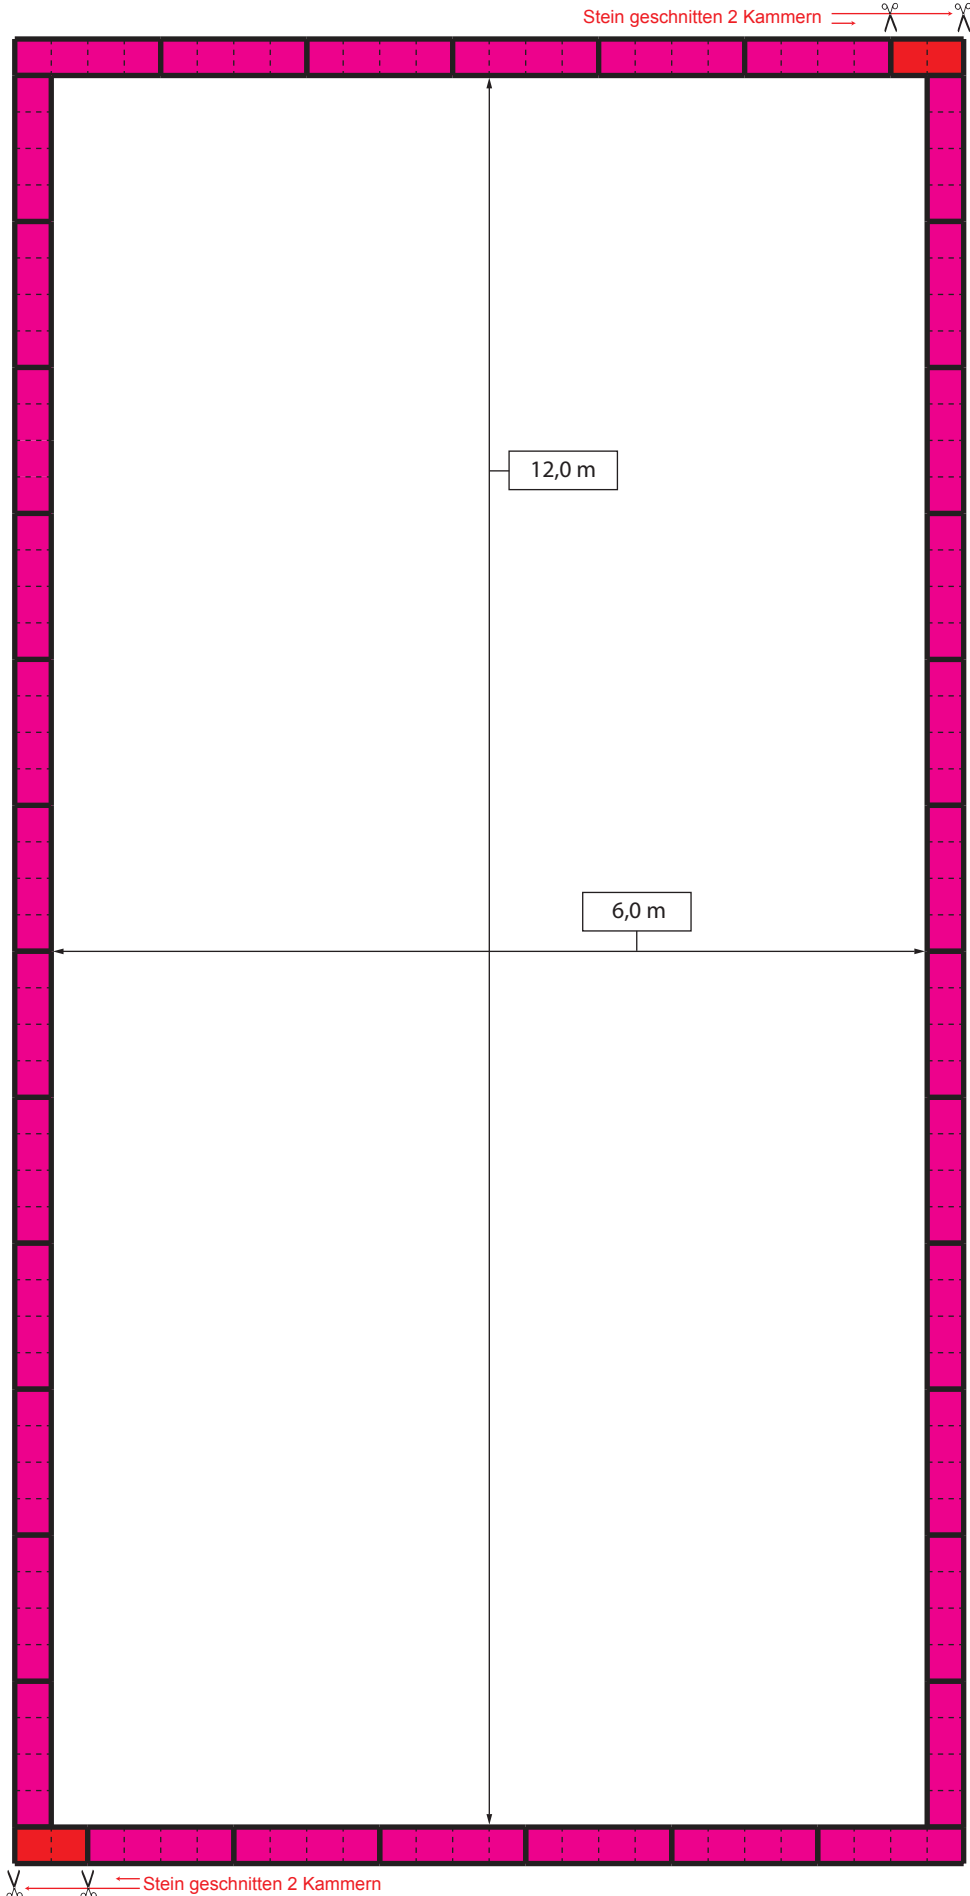

Stein geschnitten 2 Kammern

**Verlegeplan für PS25/PS40 Rechteckbecken 12,0 x 6,0 x 1,2 m**  
Maßabweichungen können auftreten, Angaben ohne Gewähr

Lage 2 und 4

