



Verlegeplan für PS25/PS40 Rechteckbecken 8,0 x 4,0 x 1,2 m

Maßabweichungen können auftreten, Angaben ohne Gewähr

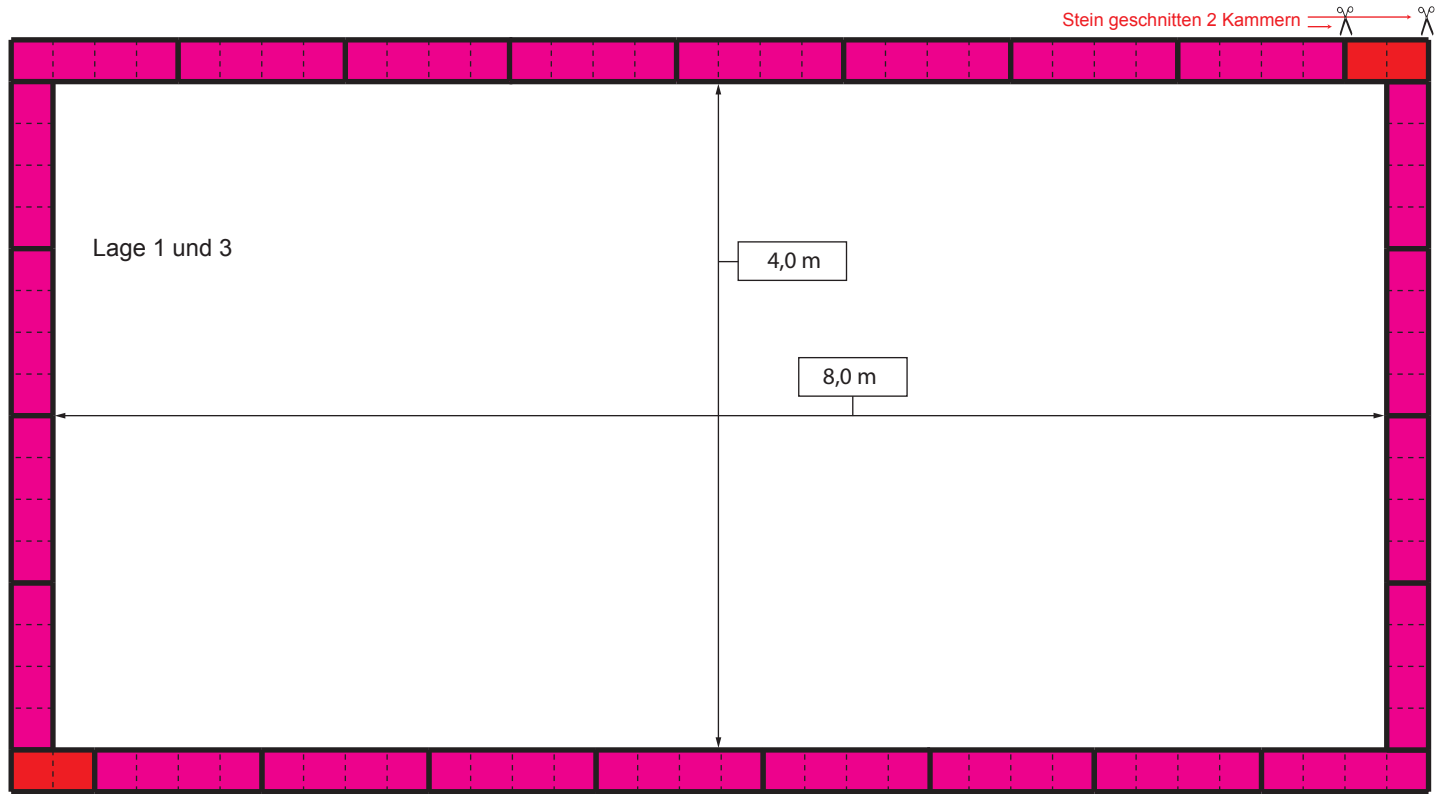

Stein geschnitten 2 Kammern

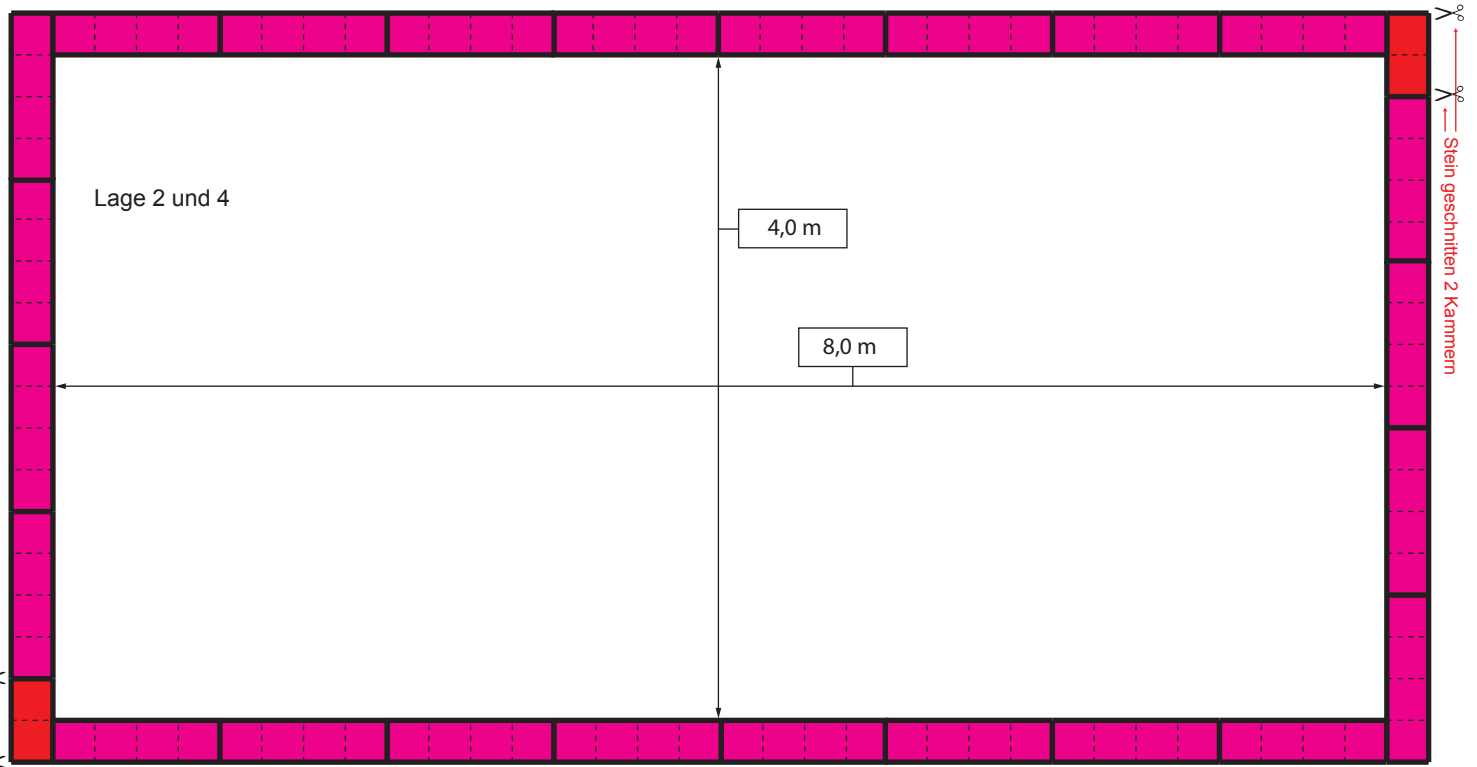

Stein geschnitten 2 Kammern

Stein geschnitten 2 Kammern

Beckenkopf

