


Verlegeplan für PS25/PS40 Rechteckbecken 8,0 x 5,0 x 1,2 m

Maßabweichungen können auftreten, Angaben ohne Gewähr

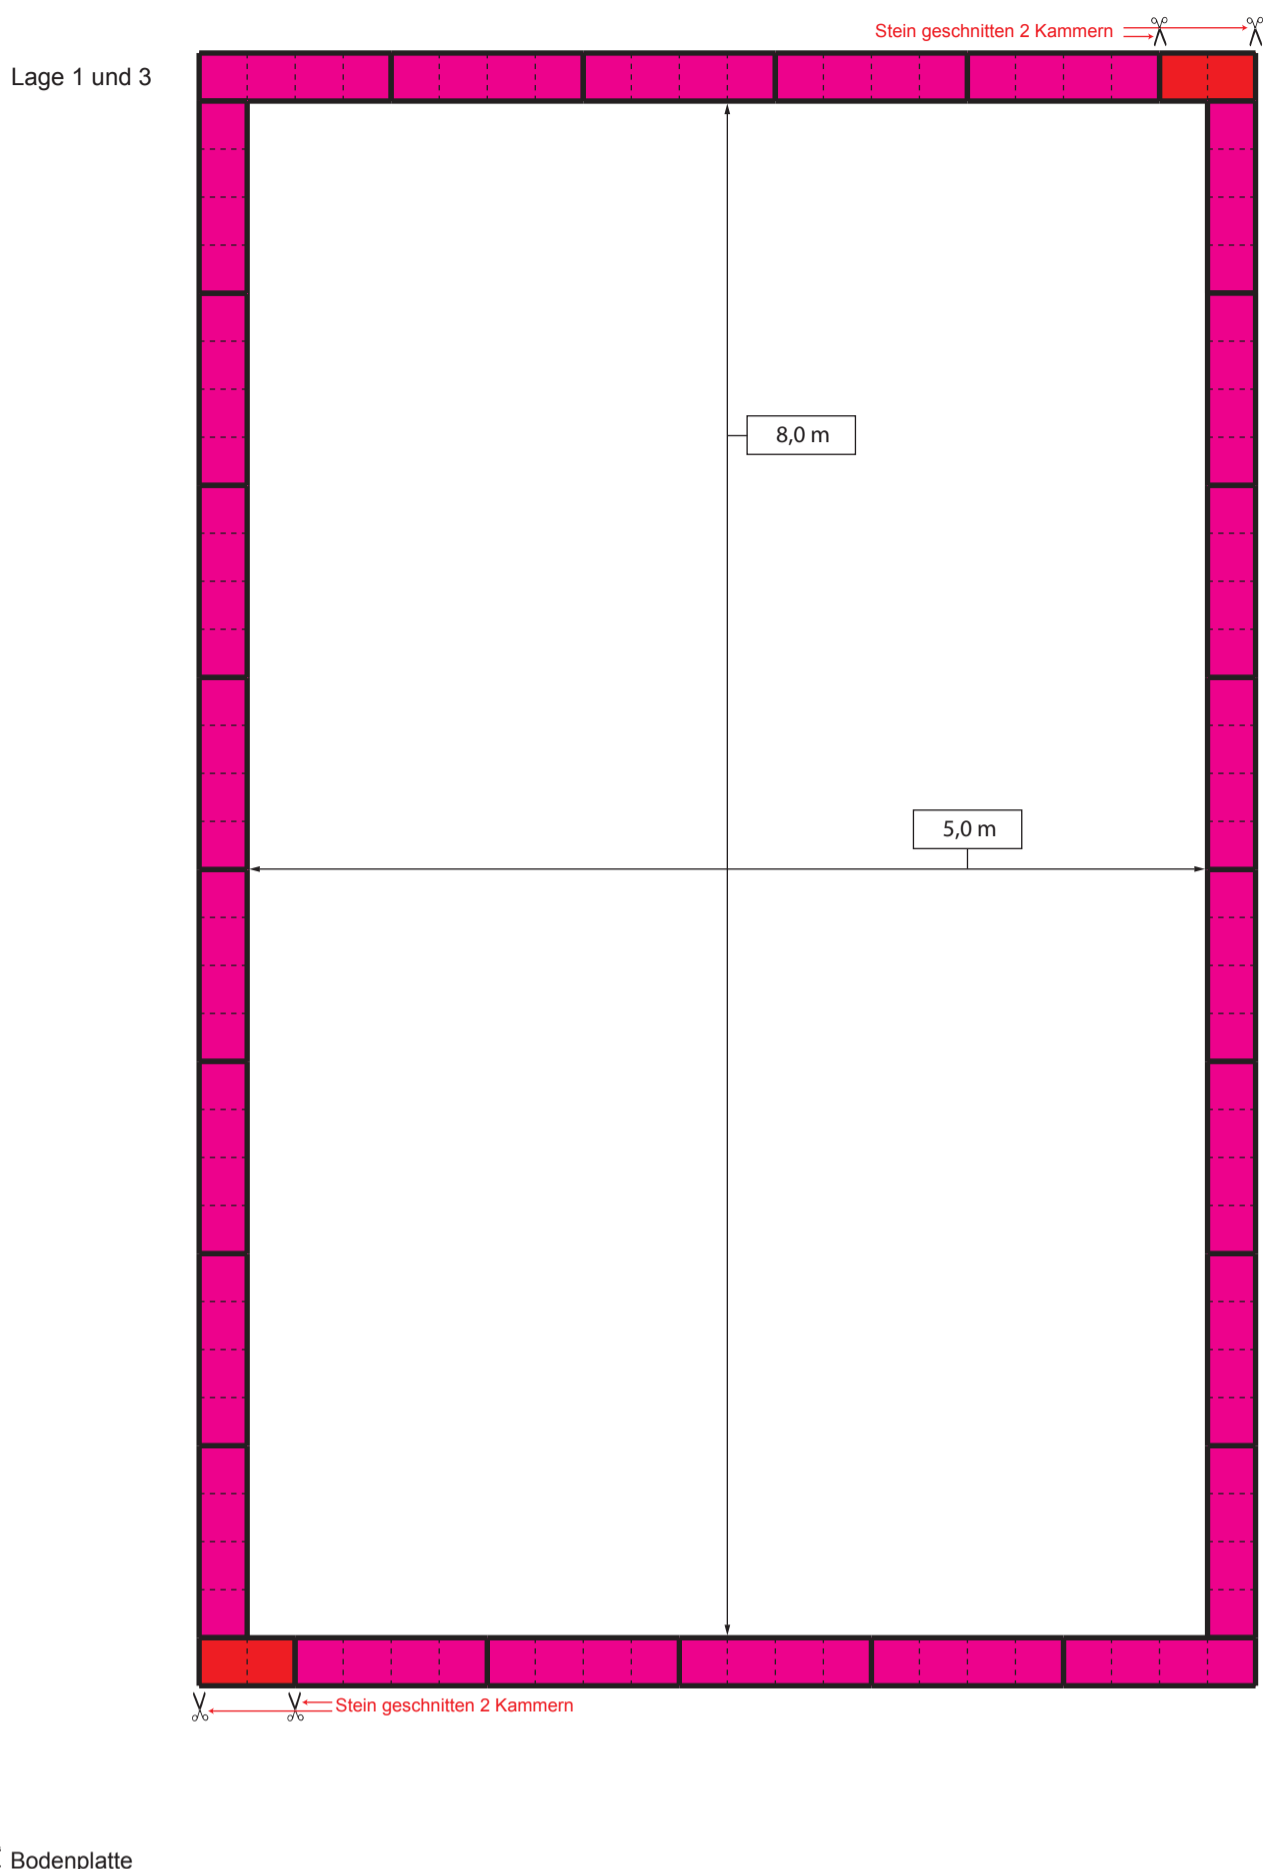

Verlegeplan für PS25/PS40 Rechteckbecken 8,0 x 5,0 x 1,2 m

Maßabweichungen können auftreten, Angaben ohne Gewähr

