



Verlegeplan für PS25/PS40 Rechteckbecken 9,0 x 5,0 x 1,2 m
 Maßabweichungen können auftreten, Angaben ohne Gewähr

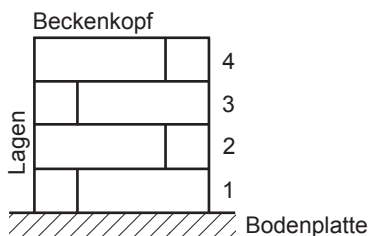

Verlegeplan für PS25/PS40 Rechteckbecken 9,0 x 5,0 x 1,2 m
Maßabweichungen können auftreten, Angaben ohne Gewähr

Lage 2 und 4

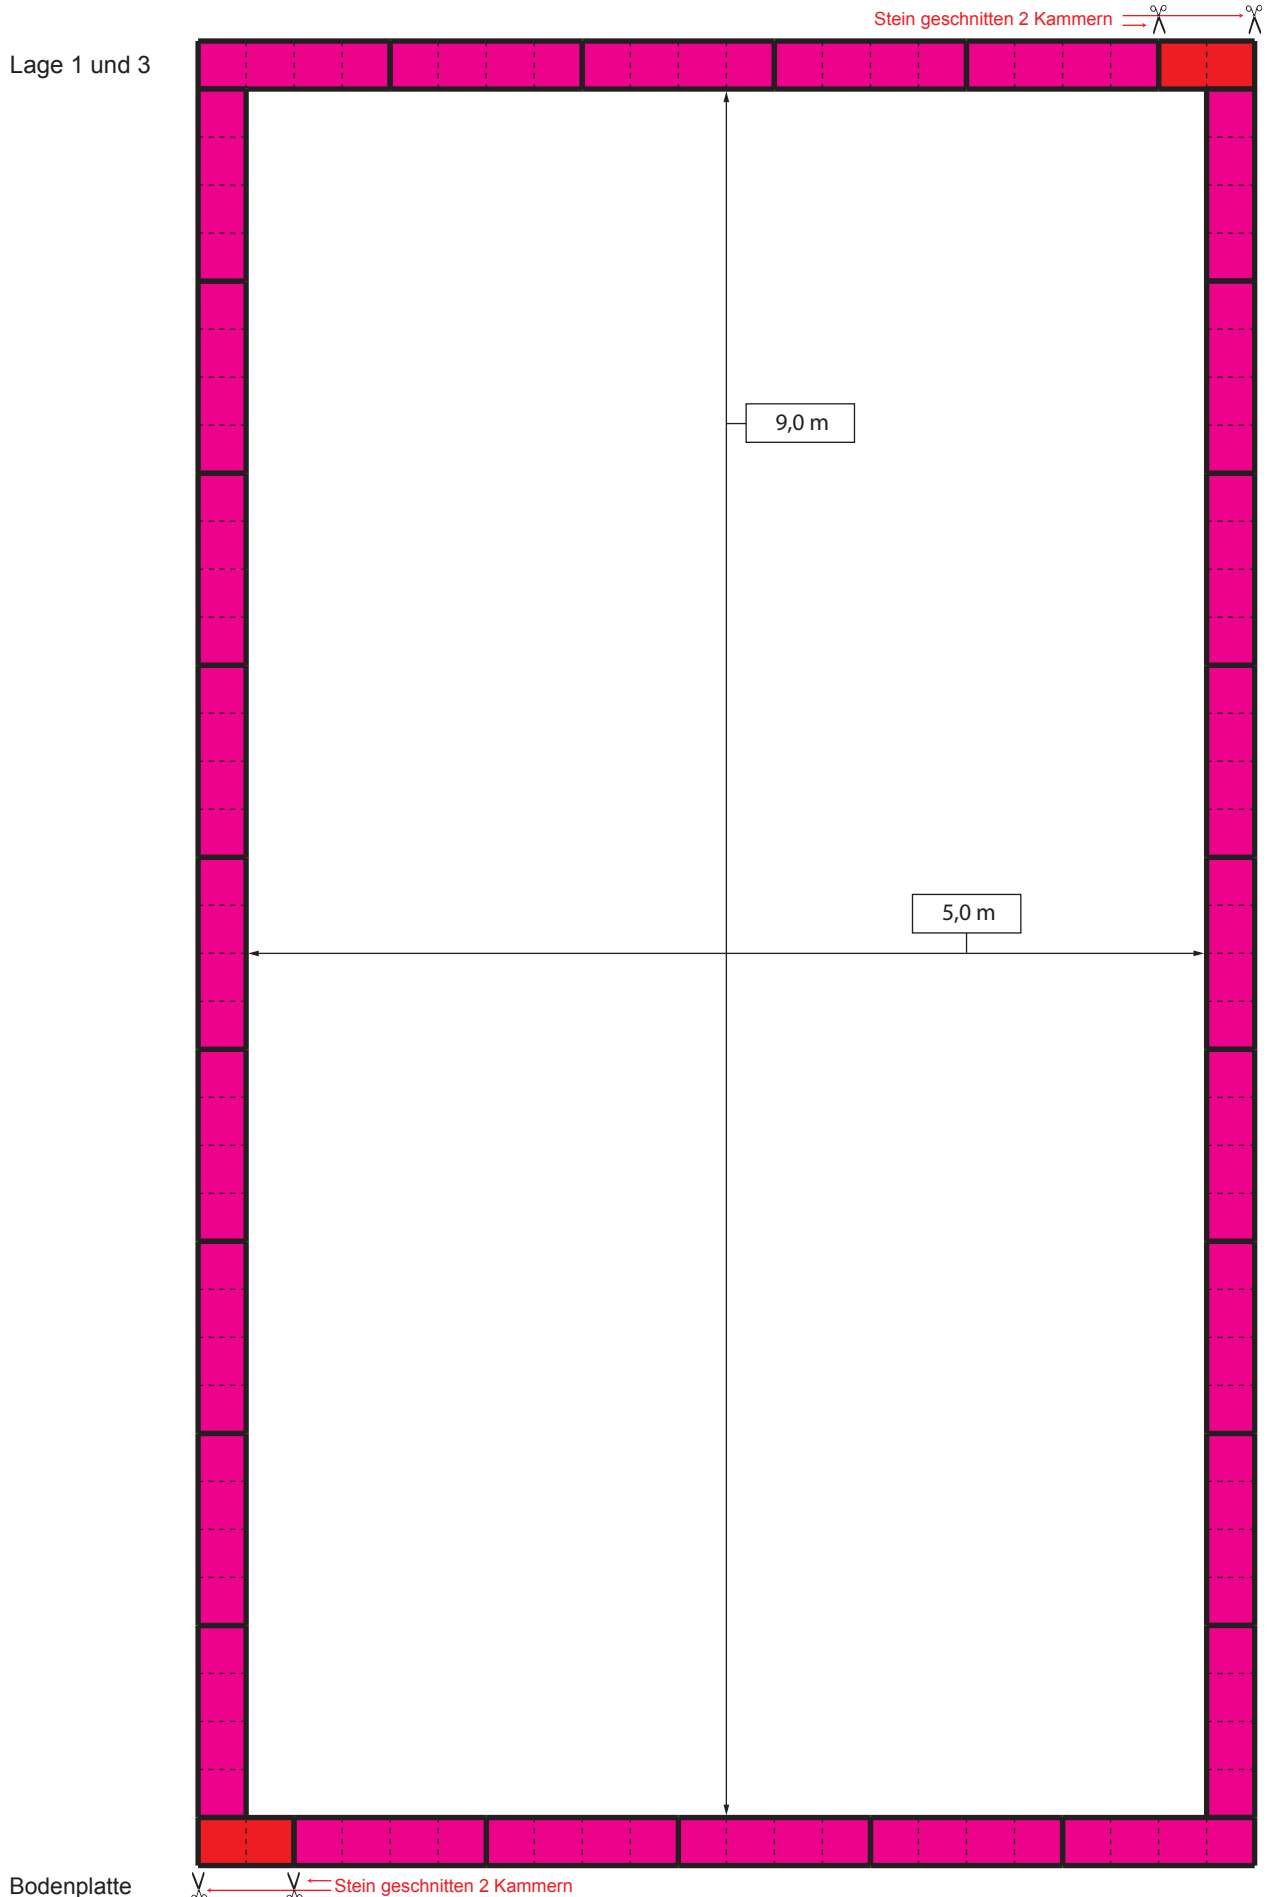