
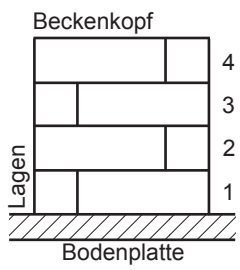



Verlegeplan für PS25/PS40 Rechteckbecken 9,0 x 6,0 x 1,2 m
 Maßabweichungen können auftreten, Angaben ohne Gewähr

Lage 1 und 3

Stein geschnitten 2 Kammern 

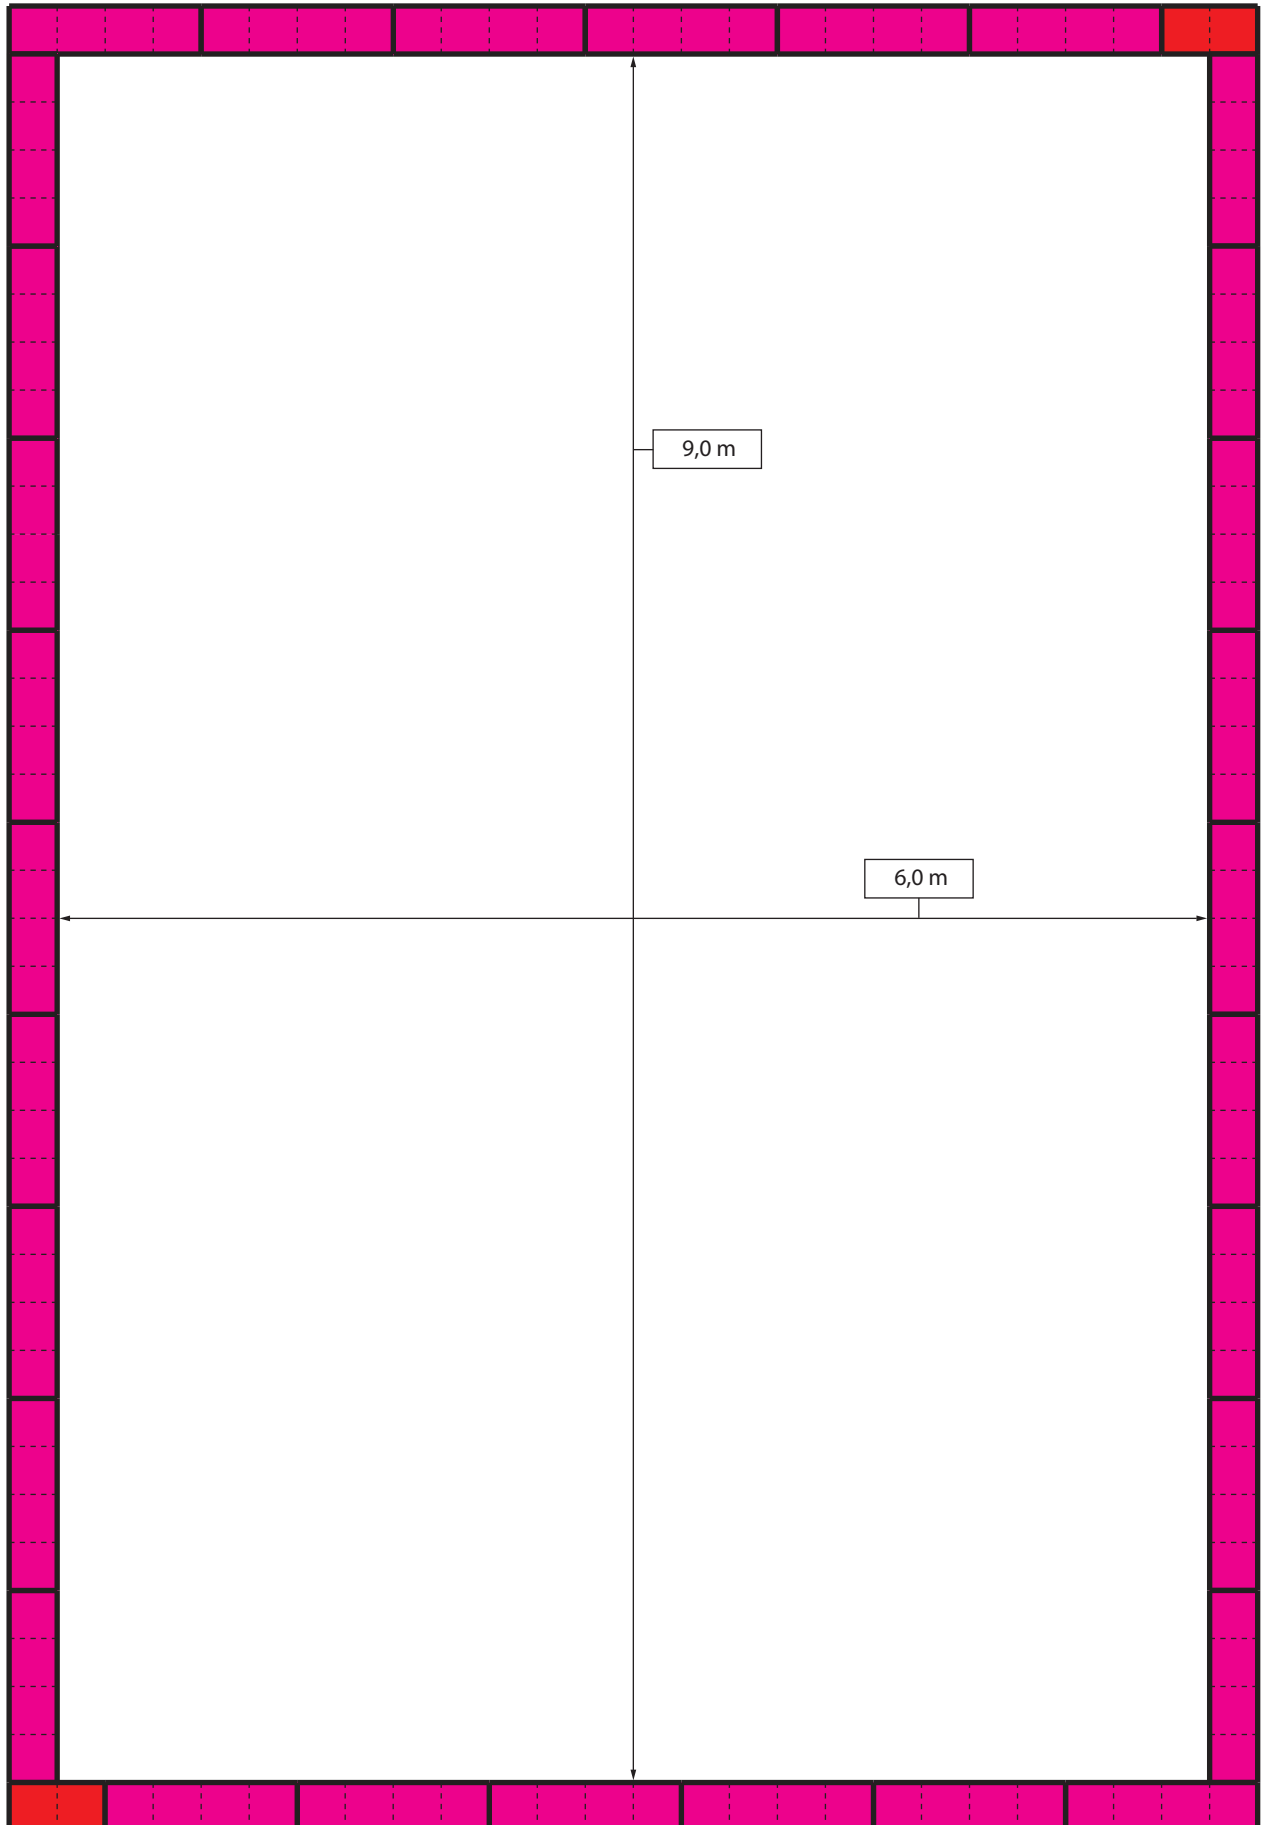

  Stein geschnitten 2 Kammern

Verlegeplan für PS25/PS40 Rechteckbecken 9,0 x 6,0 x 1,2 m

Maßabweichungen können auftreten, Angaben ohne Gewähr

Lage 2 und 4

