


Verlegeplan für PS25 Halbovalbecken 10,0 x 5,0 x 1,2 m

Maßabweichungen können auftreten, Angaben ohne Gewähr

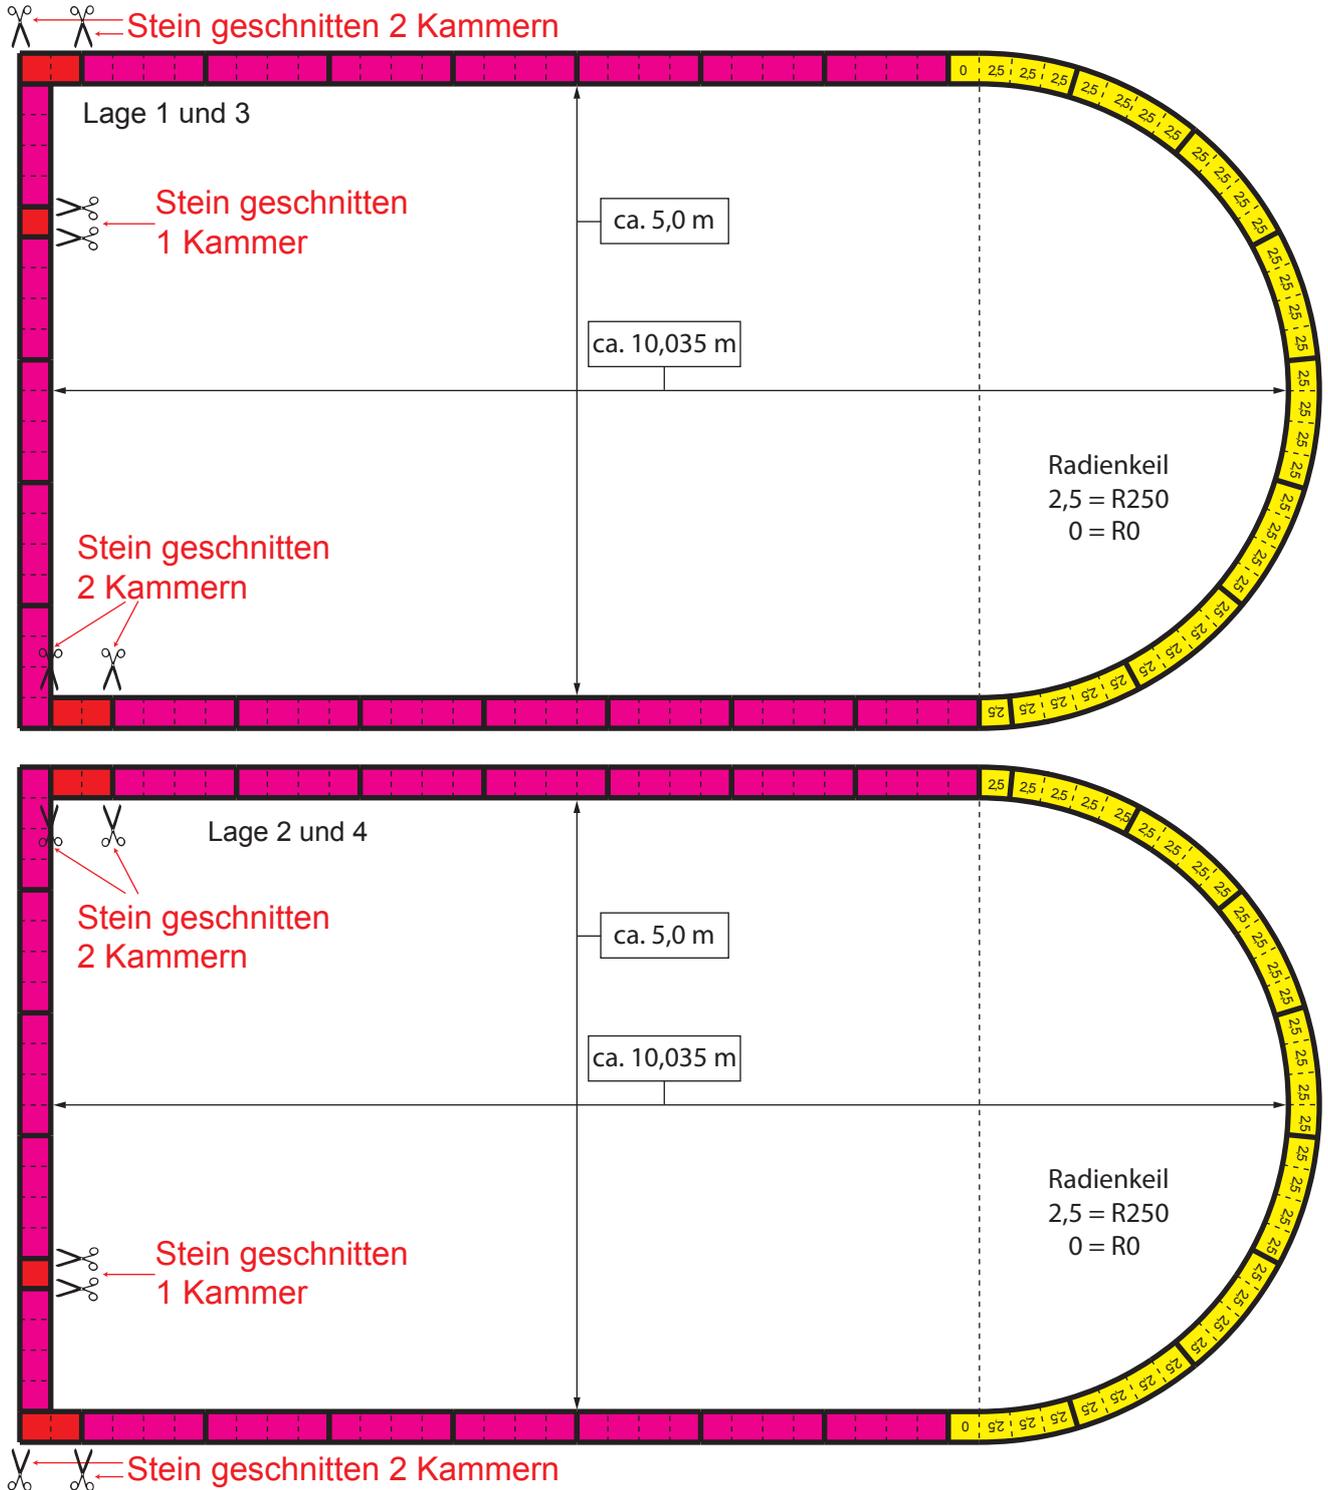

Beckenkopf

