Haus- und Schwimmbadtechnik Mauksch GmbH
Dorfstr. 6c
09326 Geringswalde

Tel.: +49 (0) 37382 8035 - 0
Fax: +49 (0) 373852 8035 - 29
Email: info@yapool.de

Verlegeplan für PS25 Ovalbecken 8,0 x 4,0 x 1,2 m

Maßabweichungen können auftreten, Angaben ohne Gewähr

Lage 1 und 3

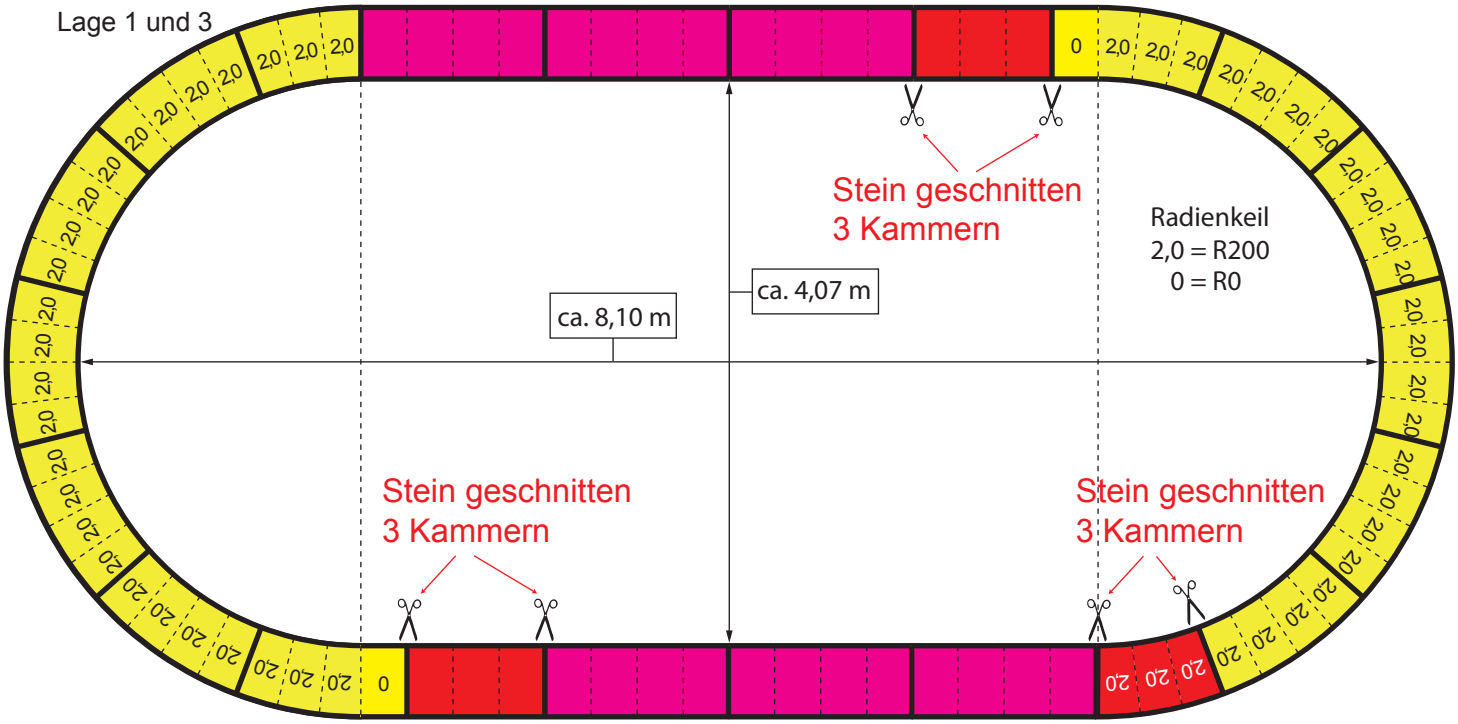
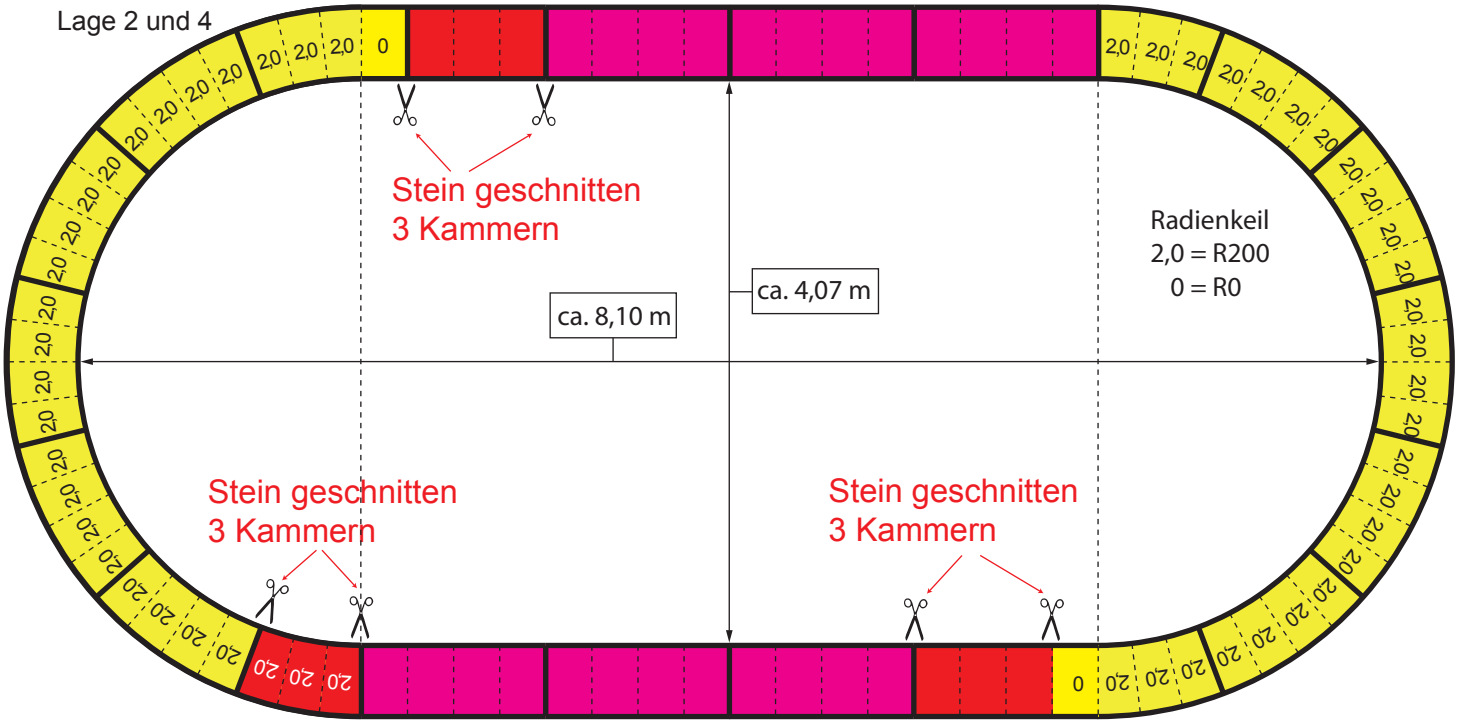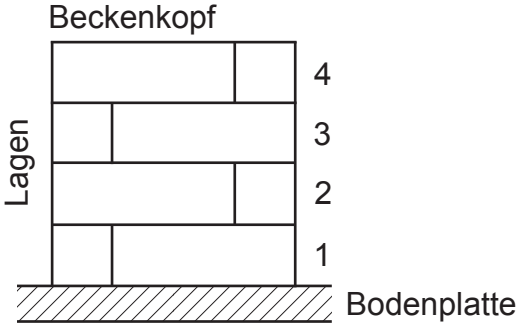
Lage 2 und 4