Haus- und Schwimmbadtechnik Mauksch GmbH
Dorfstr. 6c
09326 Geringswalde

Tel.: +49 (0) 37382 8035 - 0
Fax: +49 (0) 373852 8035 - 29
Email: info@yapool.de

Verlegeplan für PS25/PS40 Rechteckbecken 10,0 x 6,0 x 1,5 m

Maßabweichungen können auftreten, Angaben ohne Gewähr

Lage 1, 3 und 5

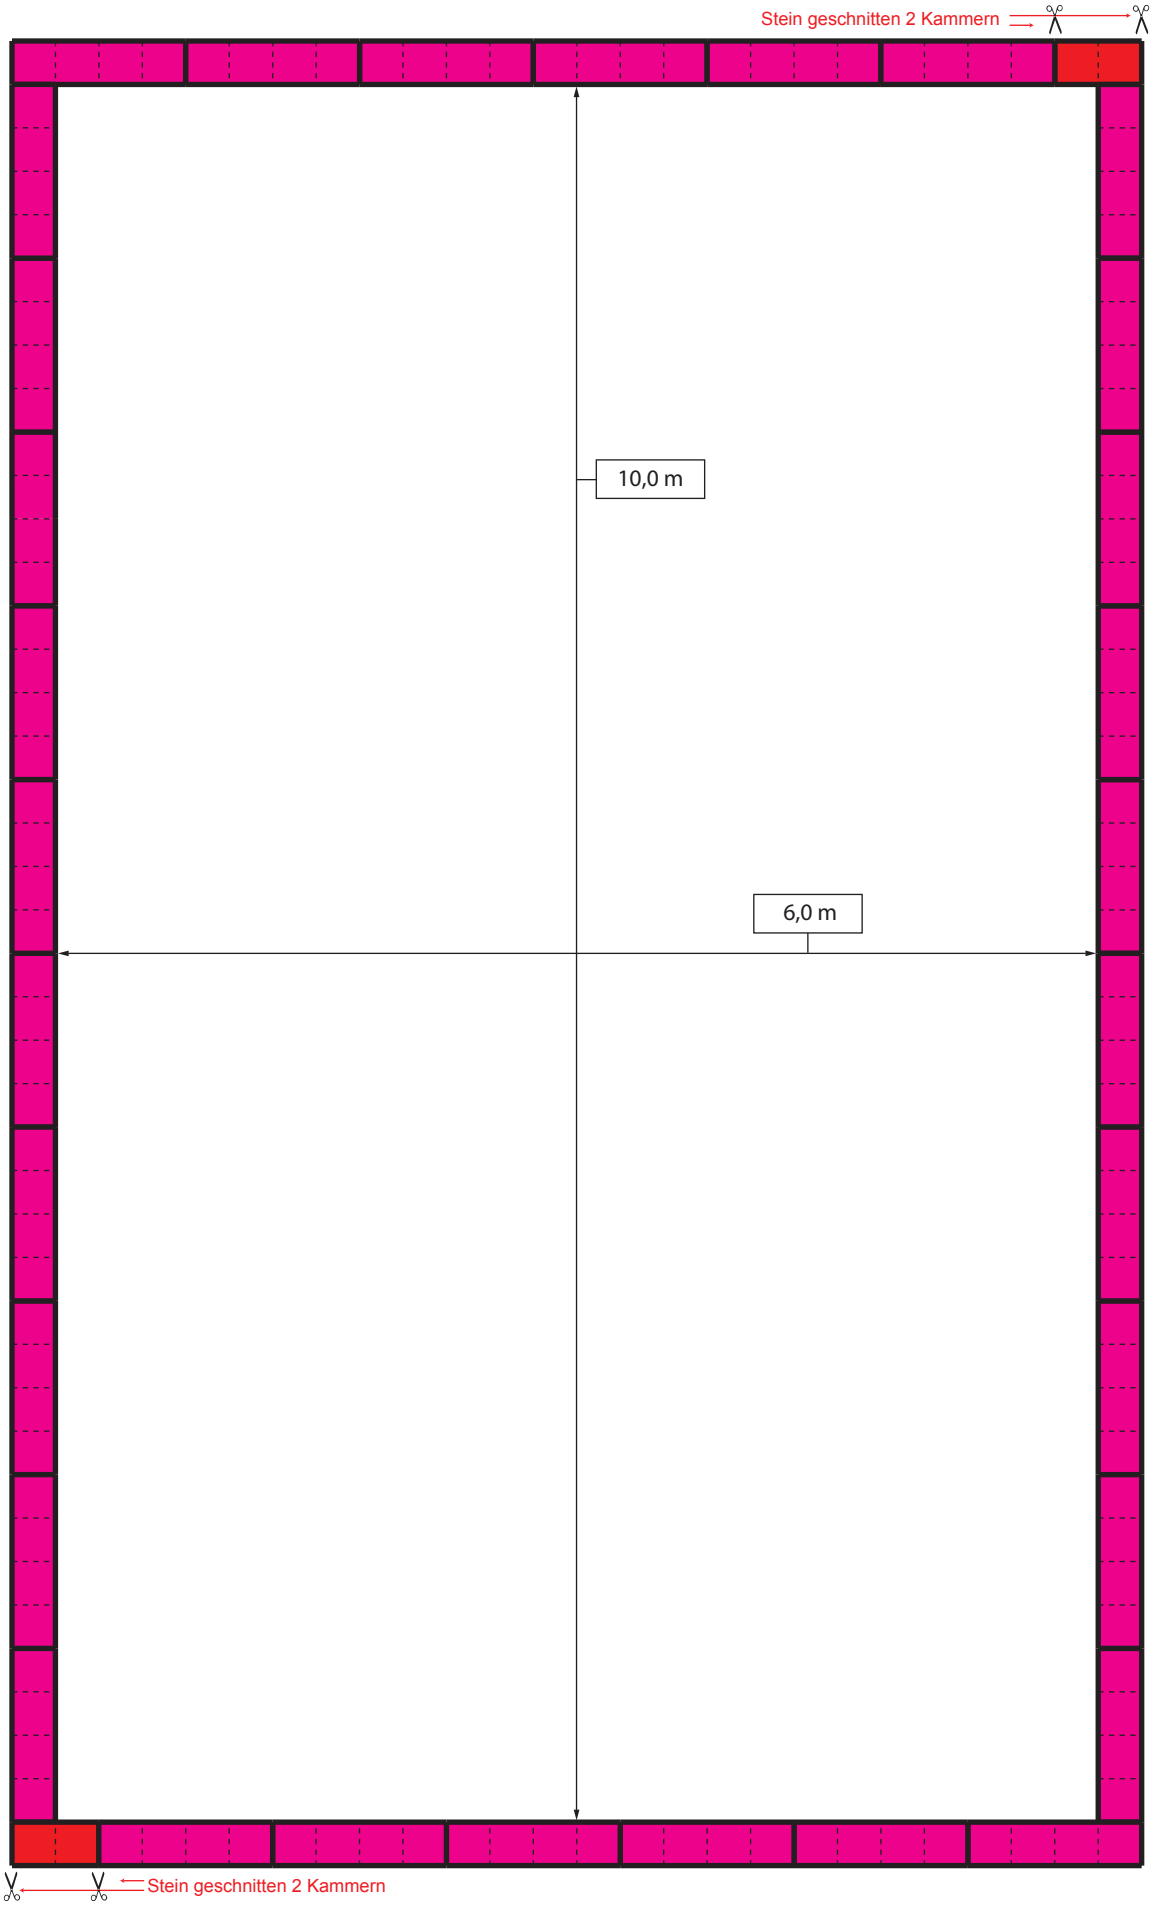

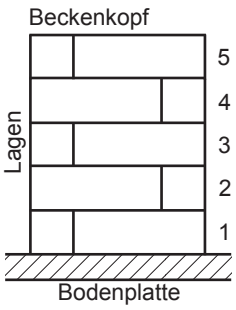

Haus- und Schwimmbadtechnik Mauksch GmbH
Dorfstr. 6c
09326 Geringswalde

Tel.: +49 (0) 37382 8035 - 0
Fax: +49 (0) 373852 8035 - 29
Email: info@yapool.de

Verlegeplan für PS25/PS40 Rechteckbecken 10,0 x 6,0 x 1,5 m

Maßabweichungen können auftreten, Angaben ohne Gewähr
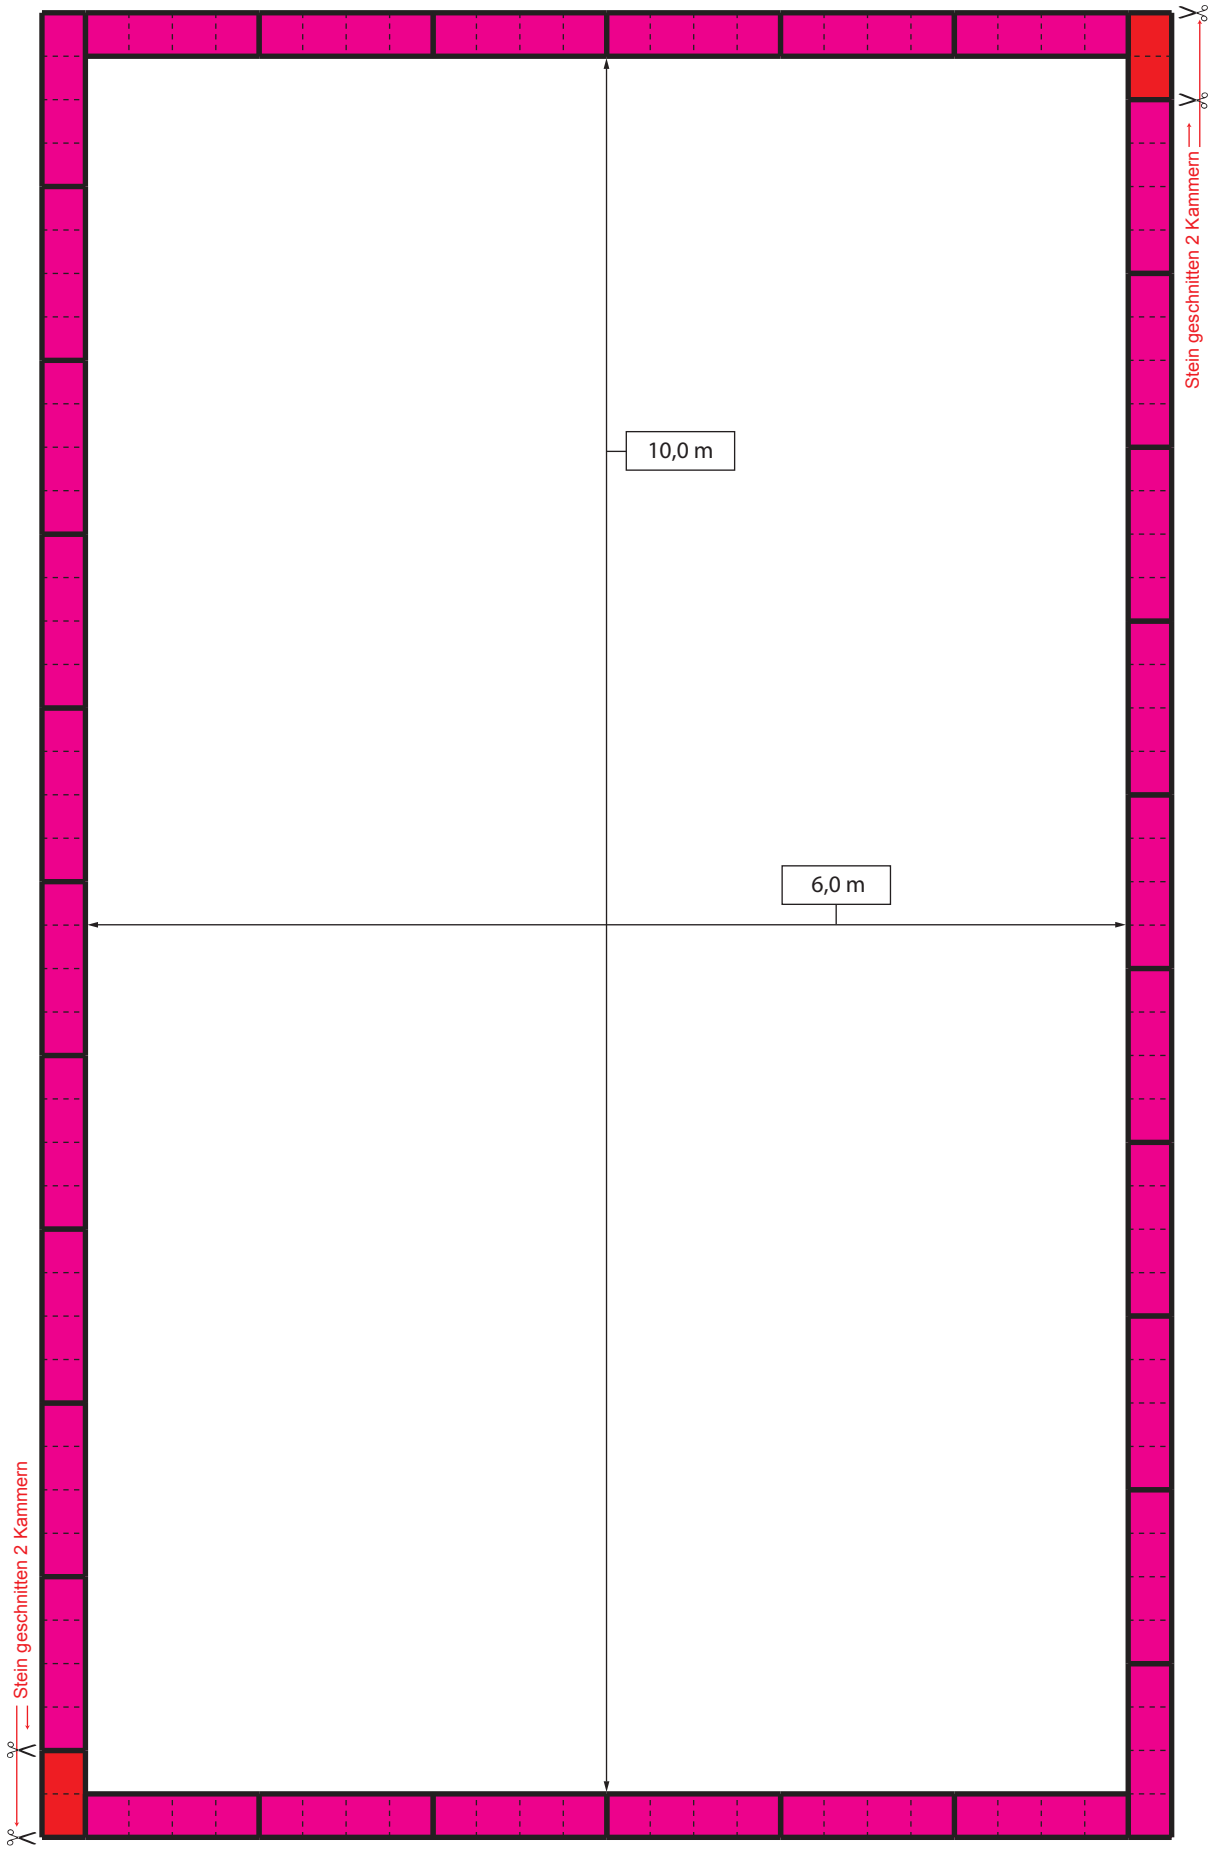
Lage 2 und 4