
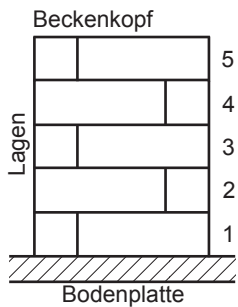


Verlegeplan für PS25/PS40 Rechteckbecken 10,5 x 6,0 x 1,5 m

Maßabweichungen können auftreten, Angaben ohne Gewähr

Lage 1, 3 und 5

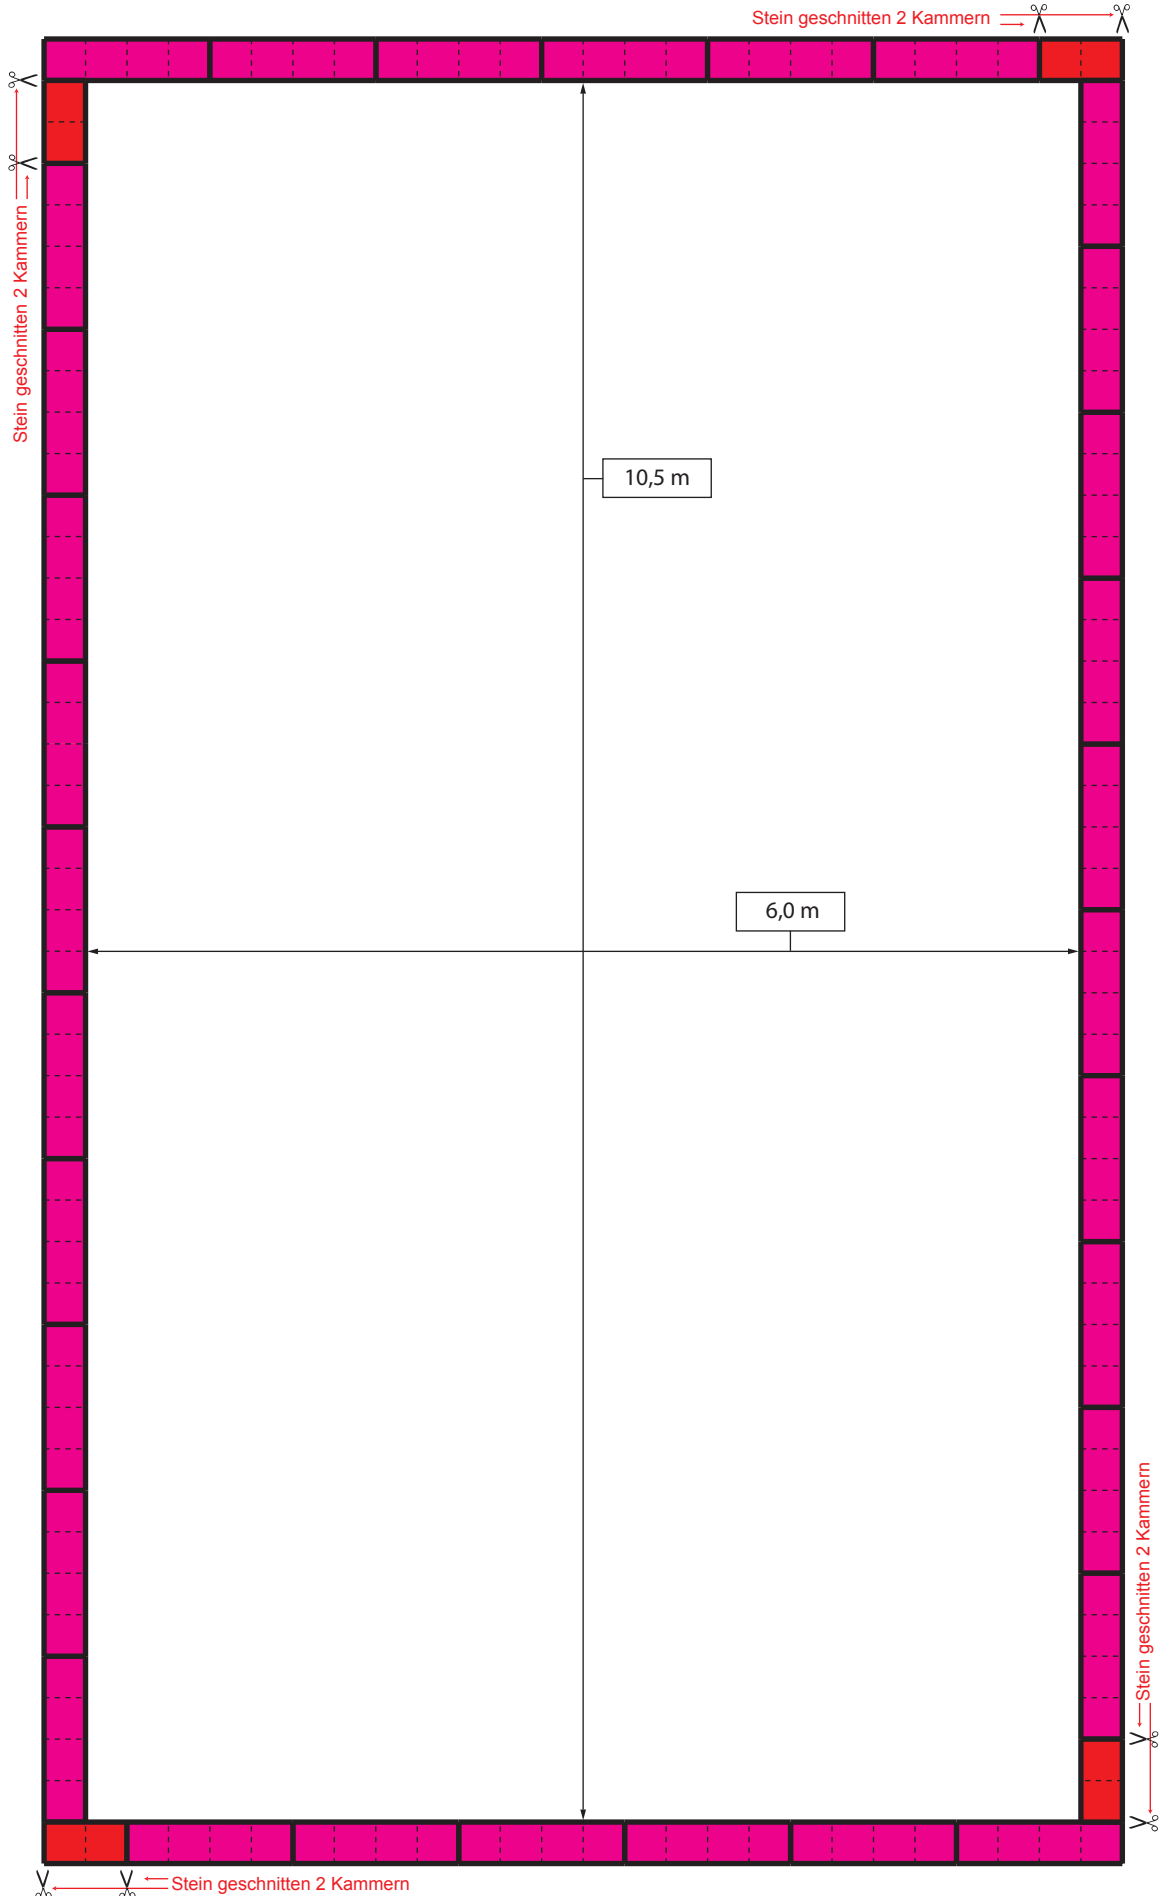

Verlegeplan für PS25/PS40 Rechteckbecken 10,5 x 6,0 x 1,5 m
Maßabweichungen können auftreten, Angaben ohne Gewähr

Lage 2 und 4

