



Verlegeplan für PS25/PS40 Rechteckbecken 7,5 x 4,0 x 1,5 m
 Maßabweichungen können auftreten, Angaben ohne Gewähr

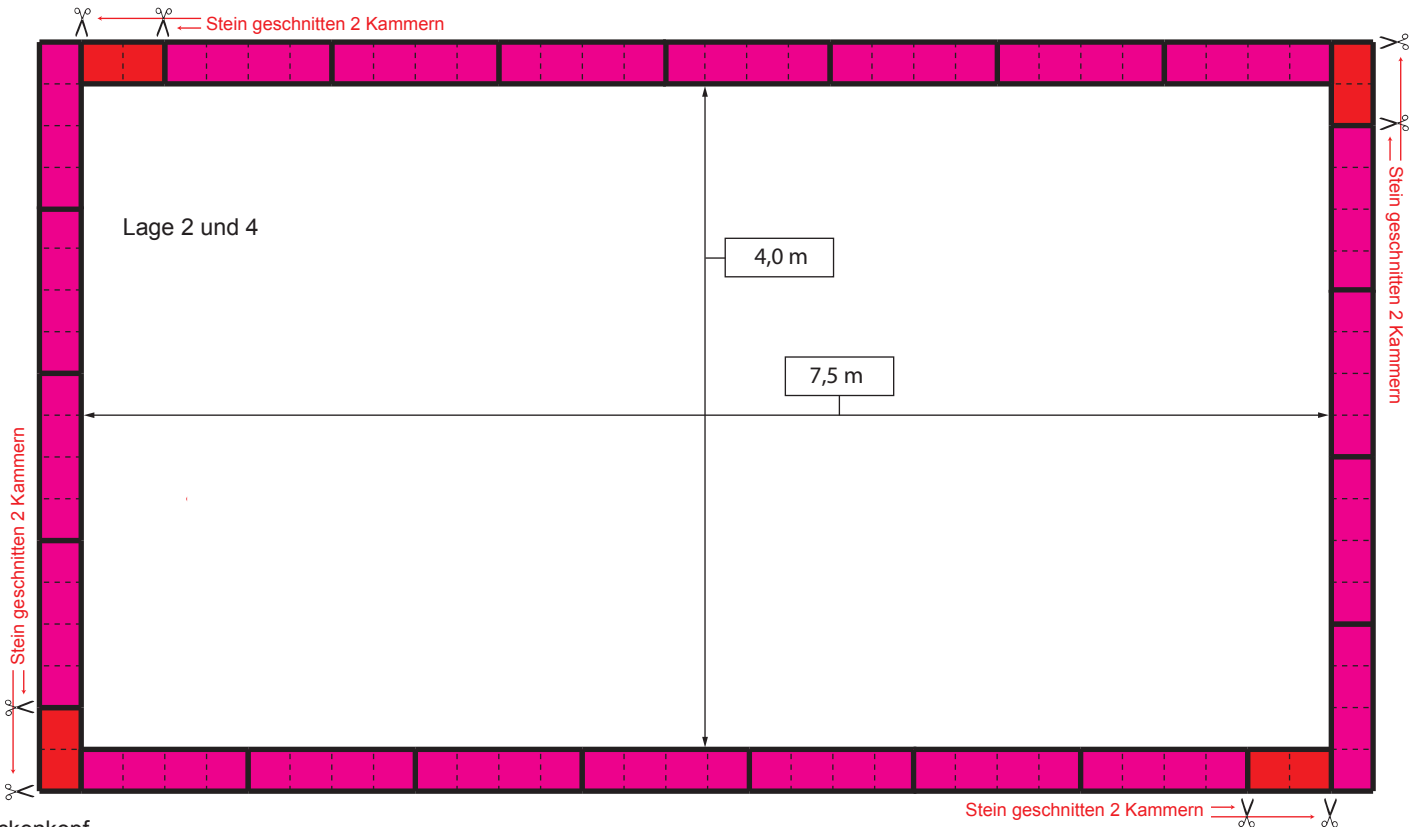

Beckenkopf

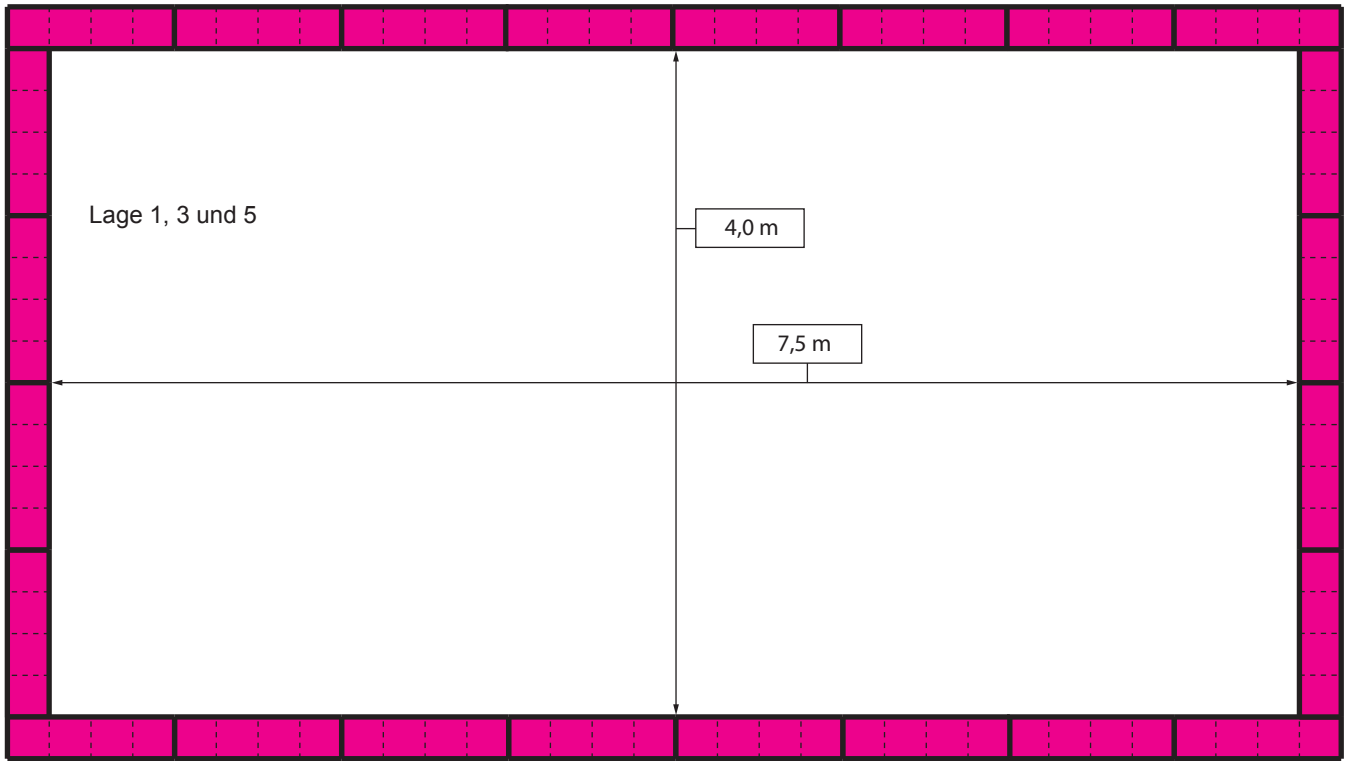