


## Verlegeplan für PS25/PS40 Rechteckbecken 9,5 x 6,0 x 1,5 m

Maßabweichungen können auftreten, Angaben ohne Gewähr

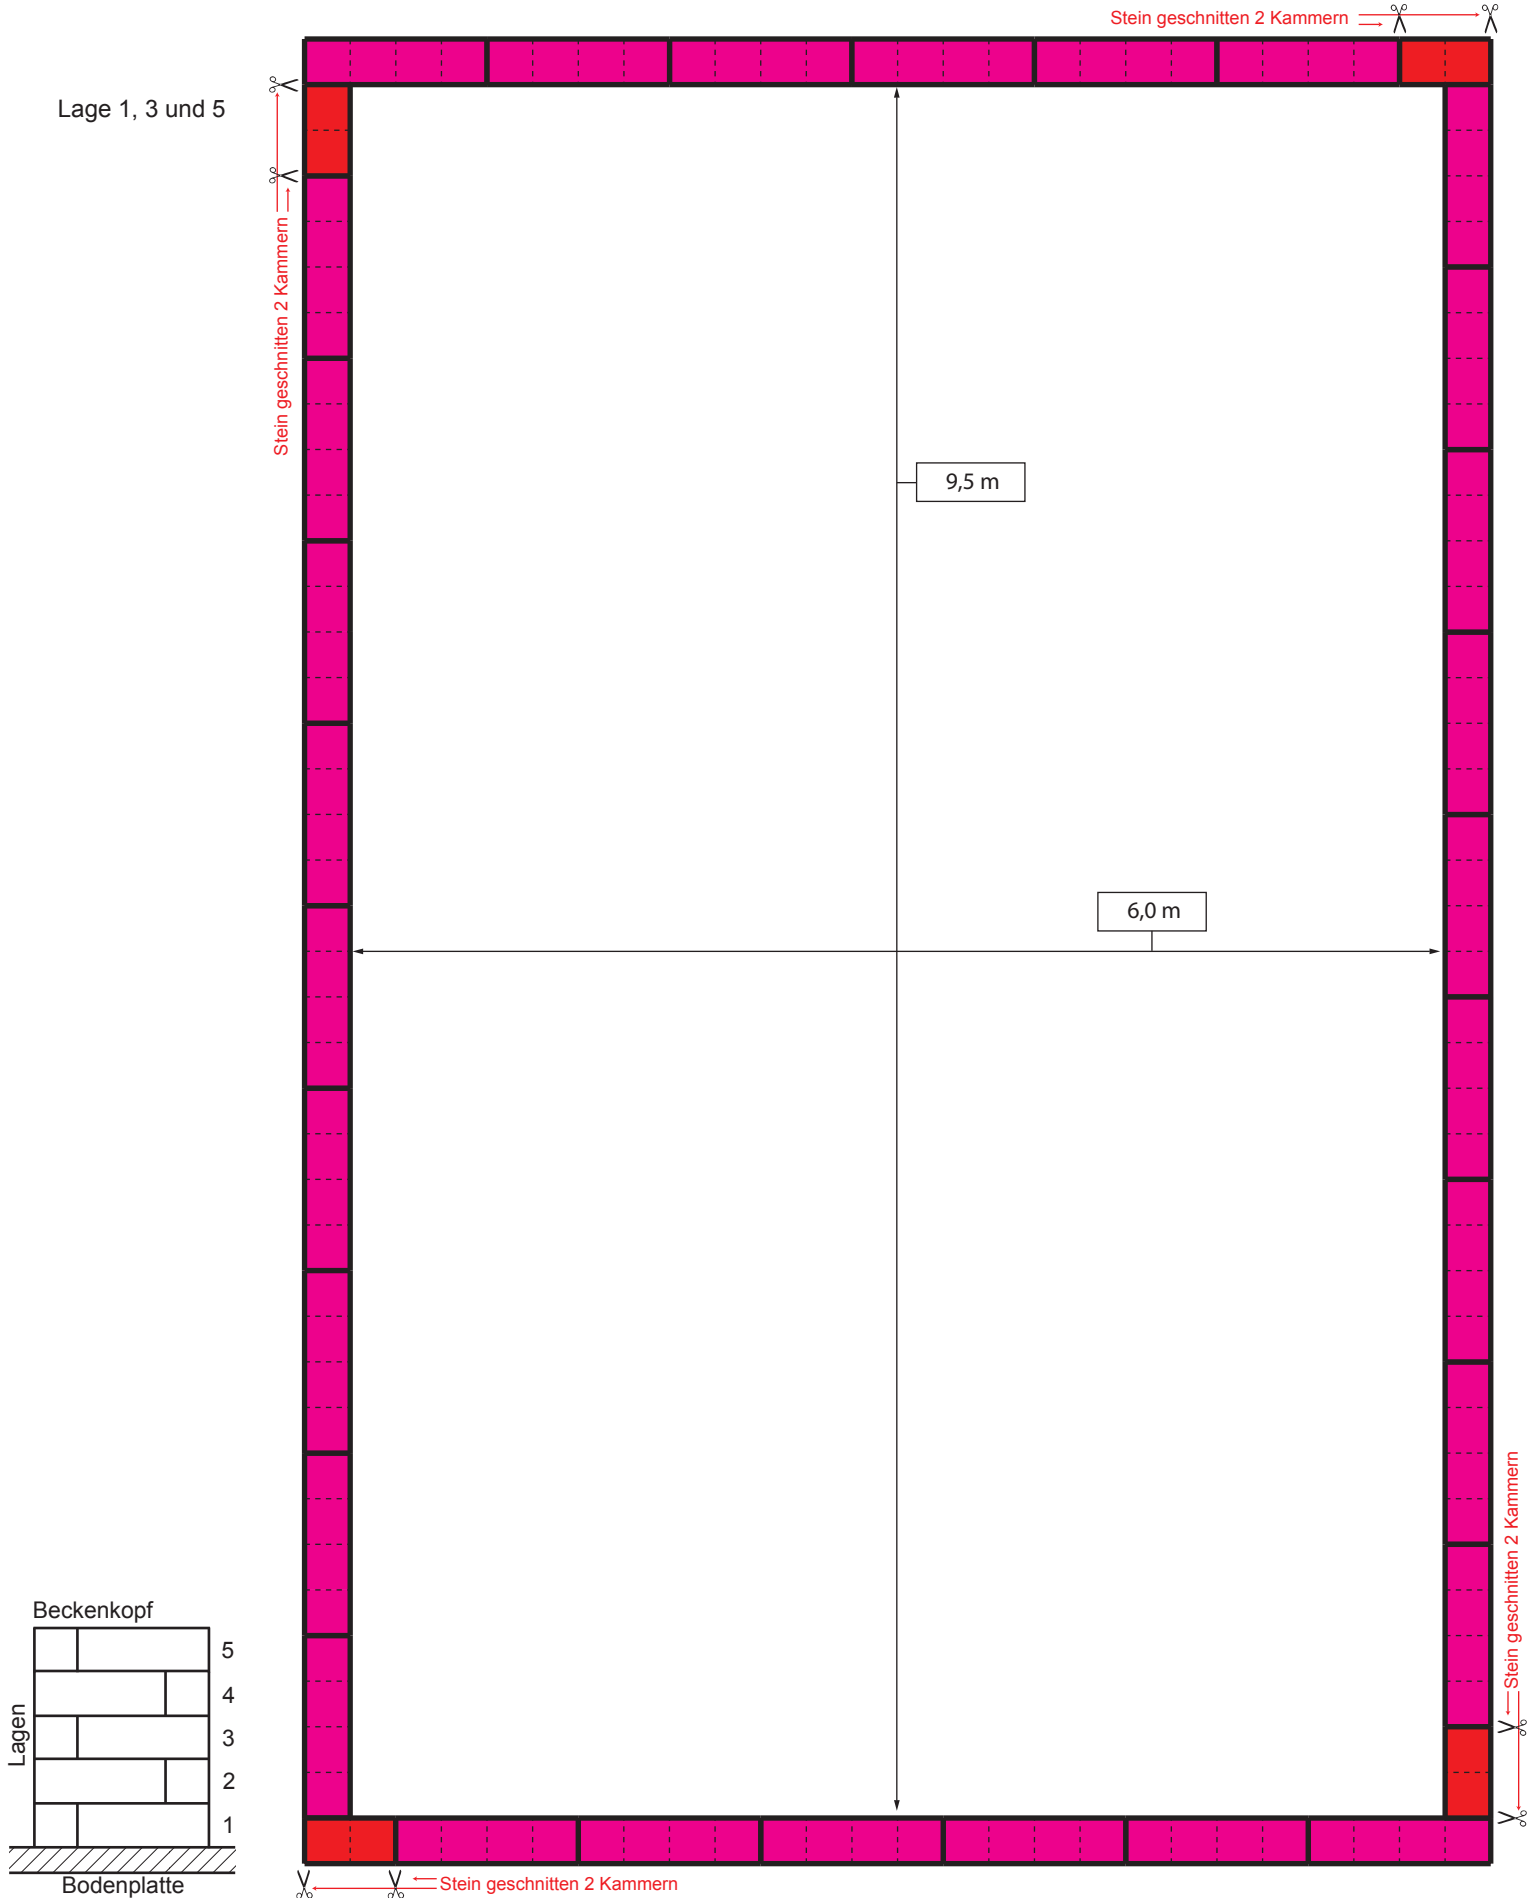

**Verlegeplan für PS25/PS40 Rechteckbecken 9,5 x 6,0 x 1,5 m**  
Maßabweichungen können auftreten, Angaben ohne Gewähr

Lage 2 und 4

